


ELEVAÇÃO LATERAL  
Escala 1/75


LEGENDA

- Paredes Existentes
- Paredes a Demolir
- Paredes a Construir

PLANTA BAIXA  
Escala 1/75

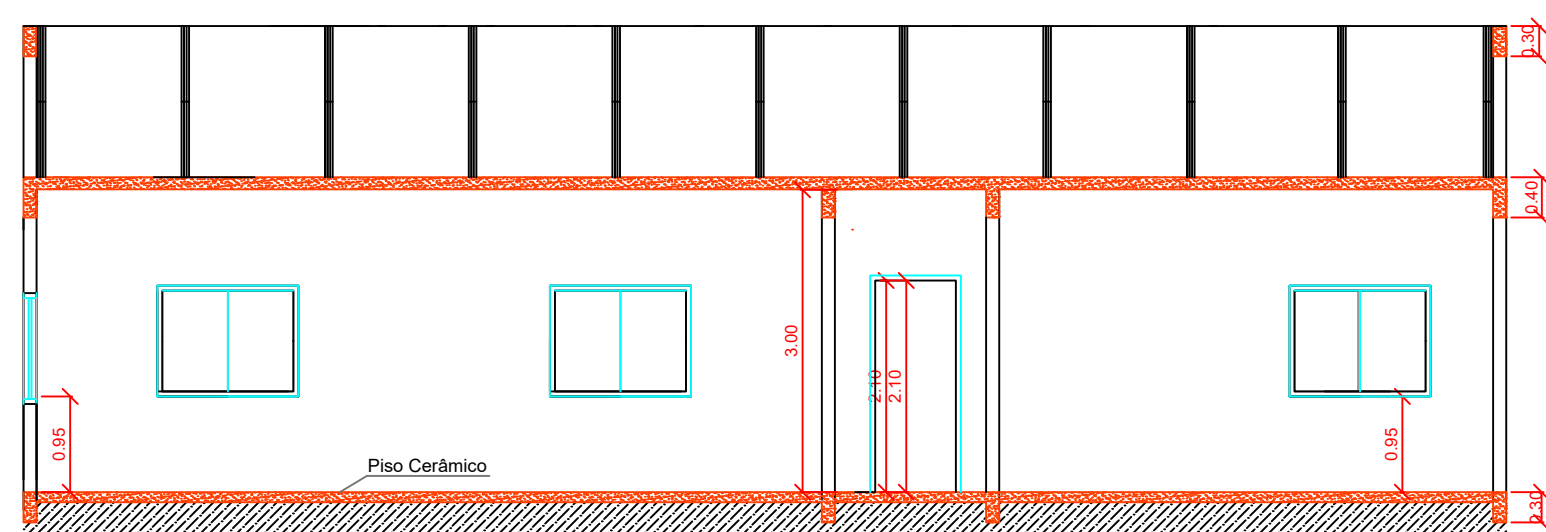


CORTE B B'  
Escala 1/75

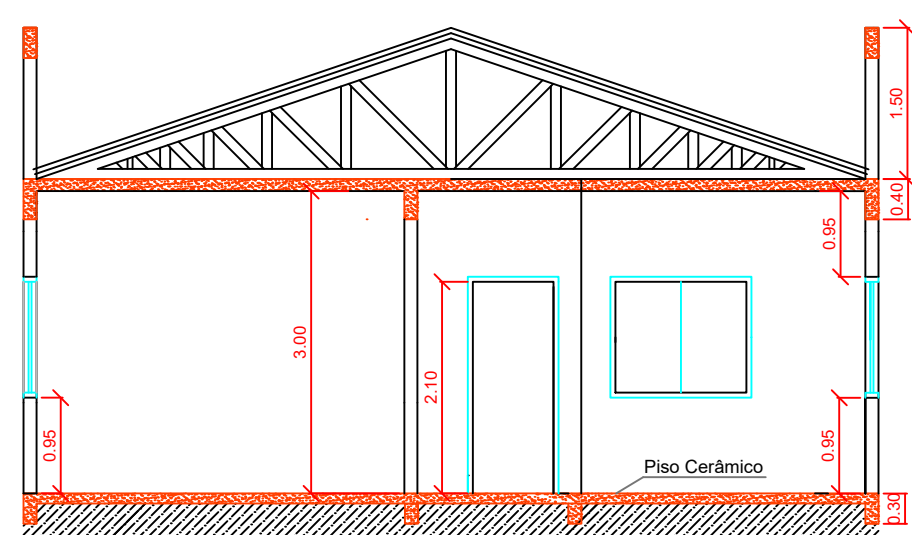

CORTE A A'  
Escala 1/75


QUADRO DE ESQUADRIAS				
Esquadria	Largura	Altura	Pelitril	Modelo
J1	1.30	1.10	0.95	De vidro de correr temperado
J2	0.60	0.60	1.50	De alumínio - Basculante
P1	0.80	2.10	-	De vidro temperado - Externa
P2	0.80	2.10	-	De madeira - Interna

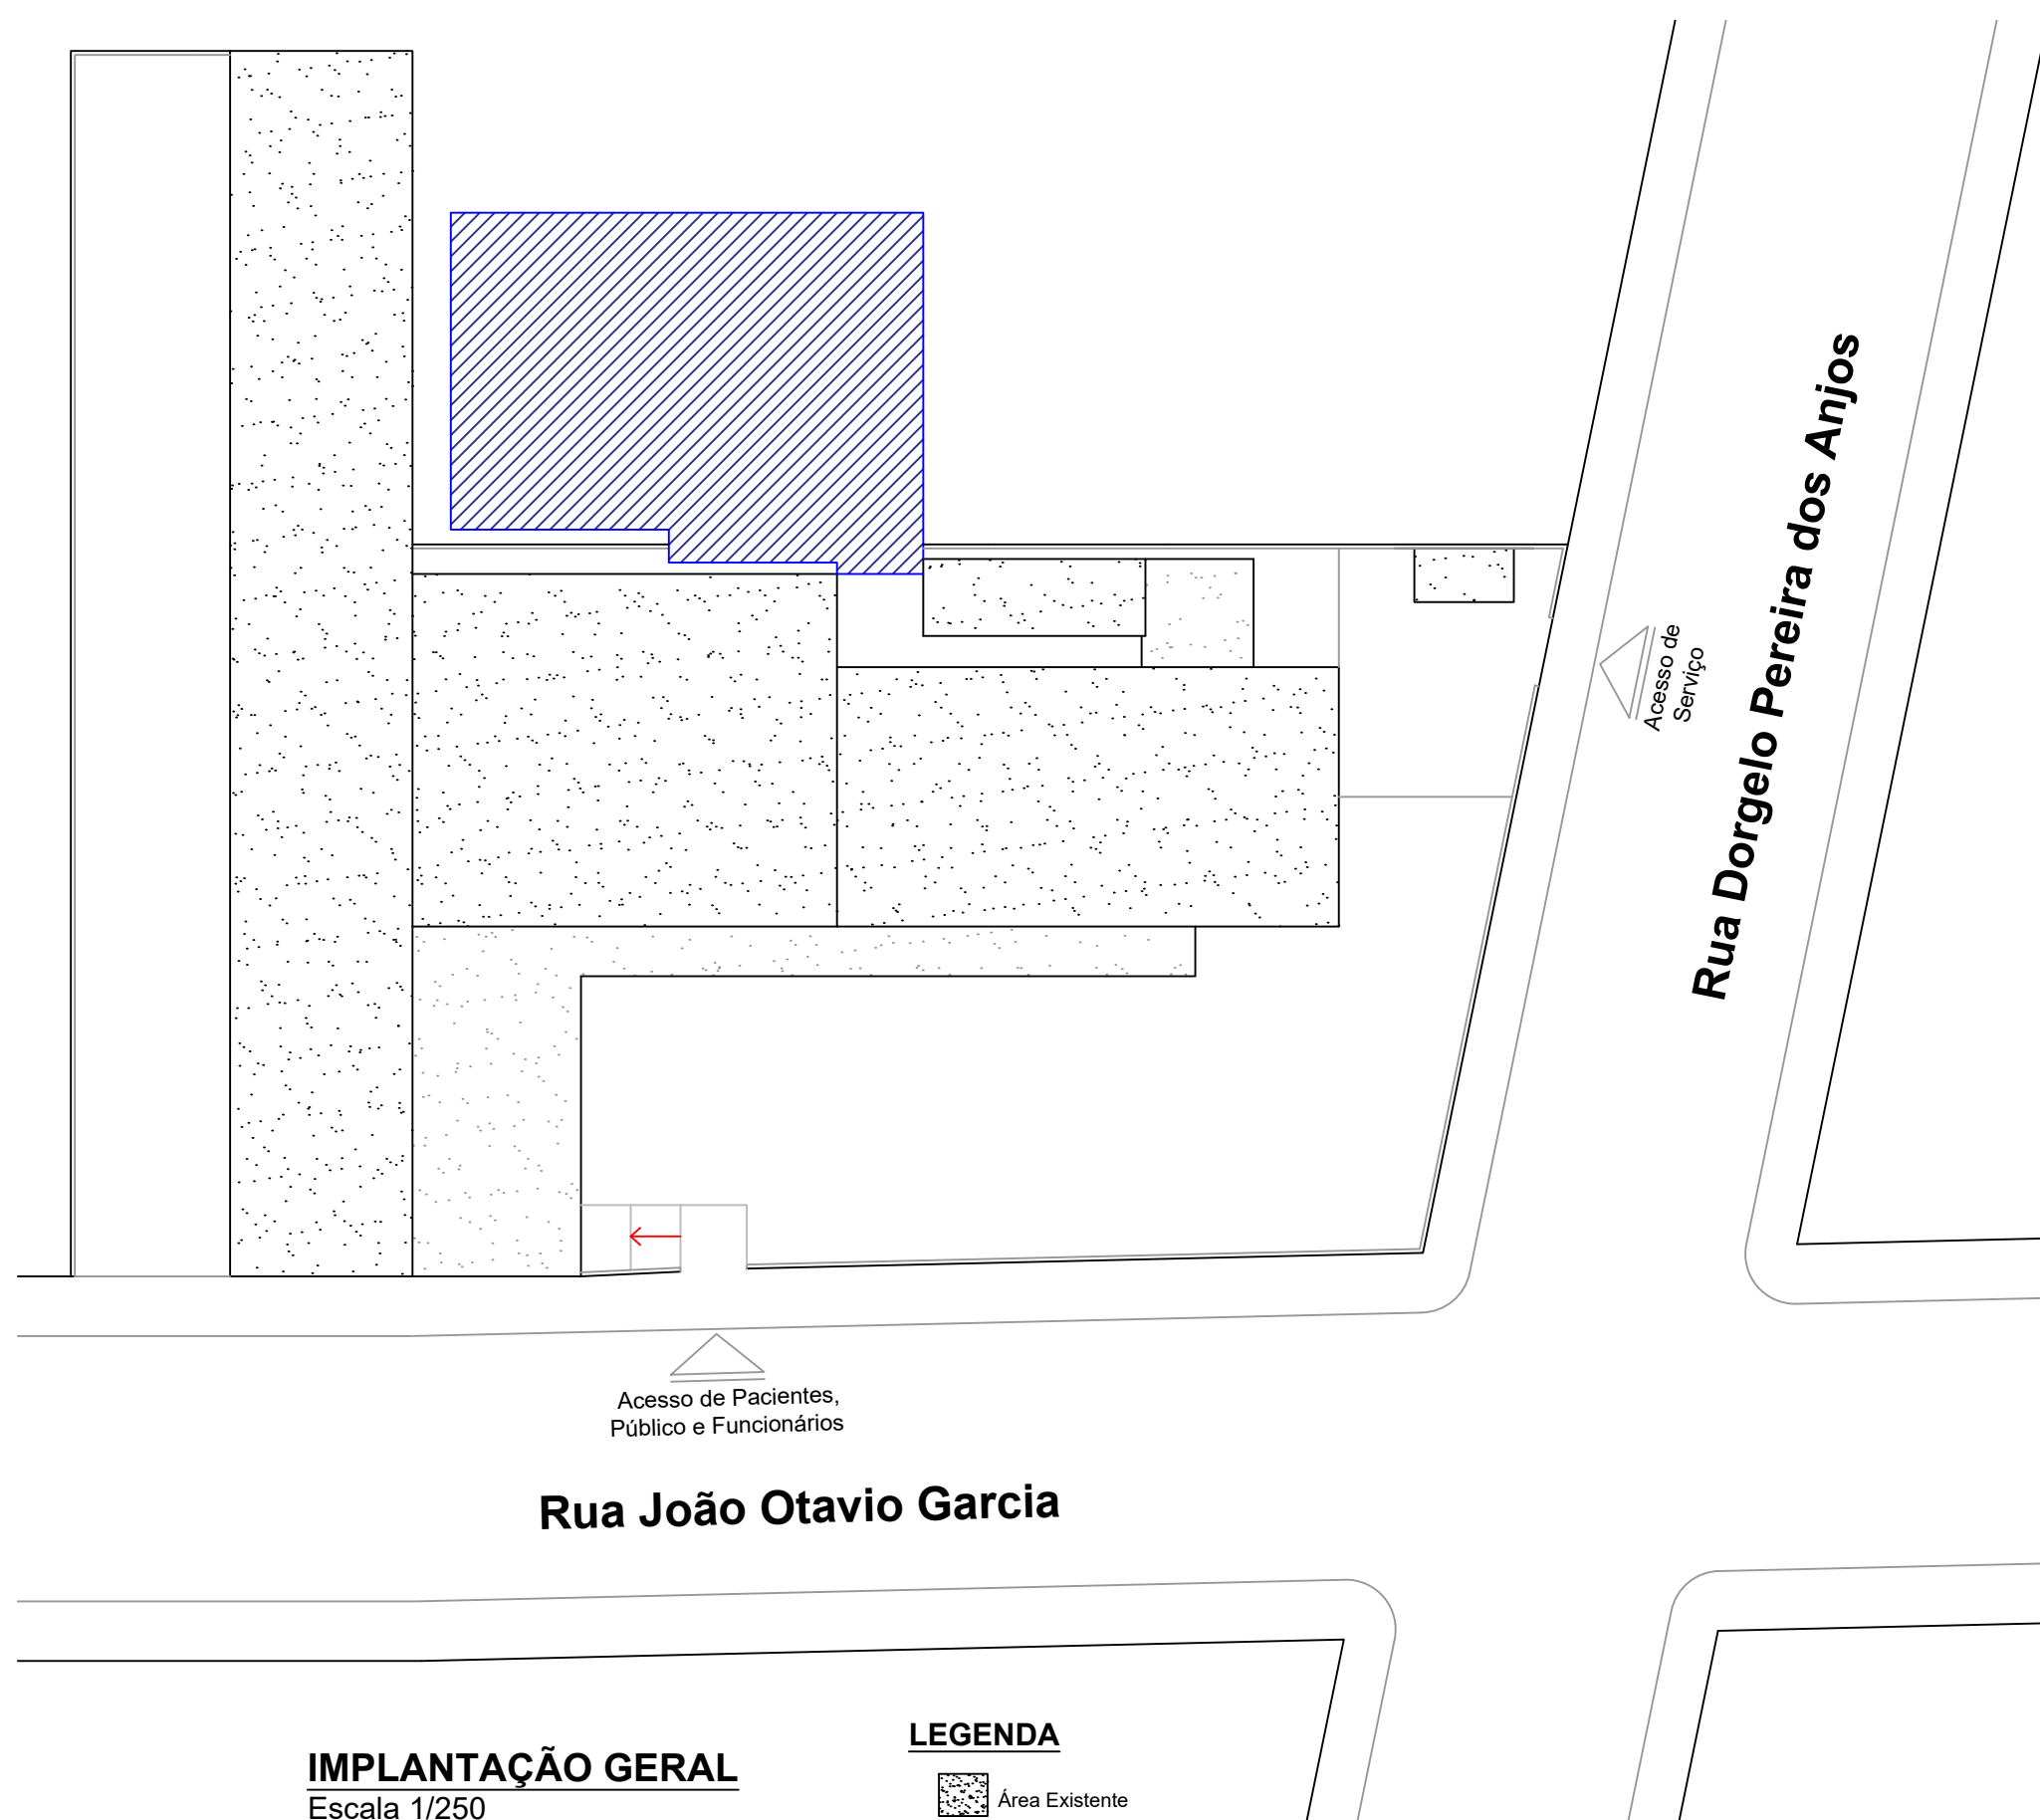


IMPLANTAÇÃO GERAL  
Escala 1/250

LEGENDA

- Área Existente
- Área a Ampliar

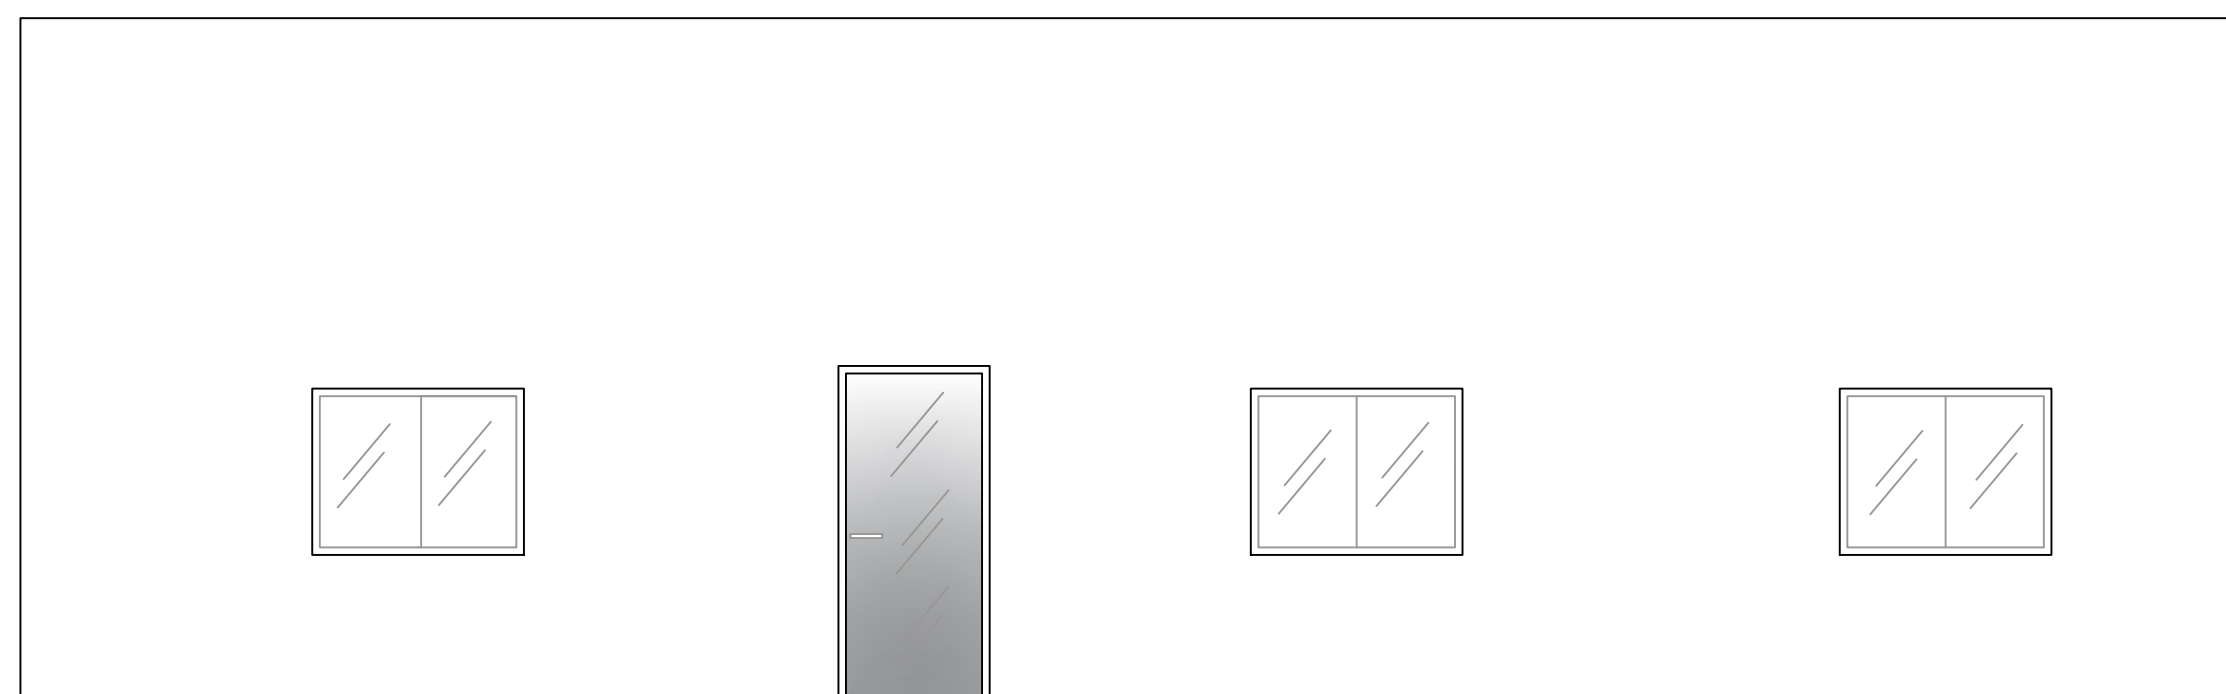

ELEVAÇÃO FRONTAL  
Escala 1/75

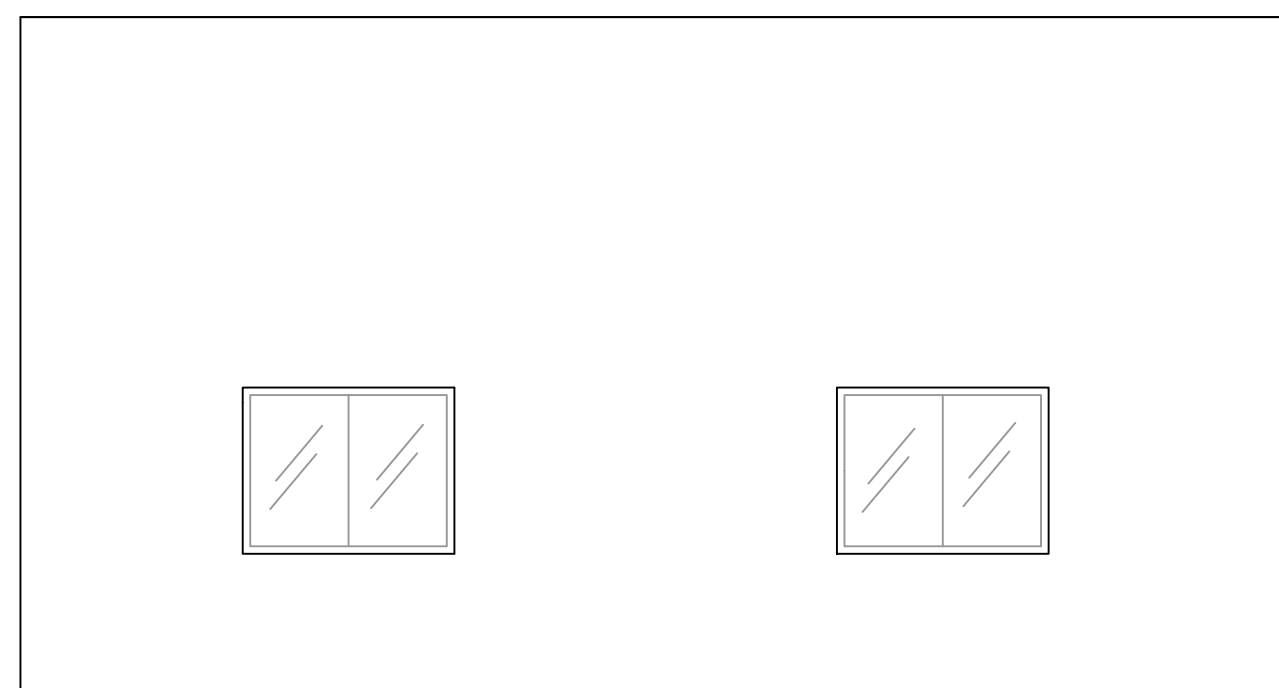

ELEVAÇÃO LATERAL  
Escala 1/75

PREFEITURA MUNICIPAL DE  
São José do Cerrito - SC

01/02

ASSESSORIA TÉCNICA

PROJETO: **NILSON DO PRADO RODRIGUES**  
Engenheiro Civil - CREA-SC 172357-6

PREFEITO: **JOSÉ DIRCEU DA SILVA**

DESENHO :

OBRA :

**AMPLIAÇÃO DA UNIDADE DE  
SAÚDE  
PROJETO ARQUITETÔNICO**

Localização: Rua João Otávio Garcia,  
Rua Dorgelo Pereira dos Anjos -  
São José do Cerrito SC

Área Total Ampliação : 125,00m²

Planta Baixa, Cortes e Fachadas

Escala:  
Indicada

DATA :  
10/2022