

LEGENDA


- DIVISA DO TERRENO COM A CALÇADA
- ENTRADA DE GARAGEM
- LINHA DA CALÇADA
- SENTIDO DO ESCOAMENTO
- BOCA DE LOBO NOVA
- BOCA DE LOBO EXISTENTE
- PT - POSTE
- TUBULAÇÃO NOVA

PROJETO DE DRENAGEM PLUVIAL
ESCALA 1:300

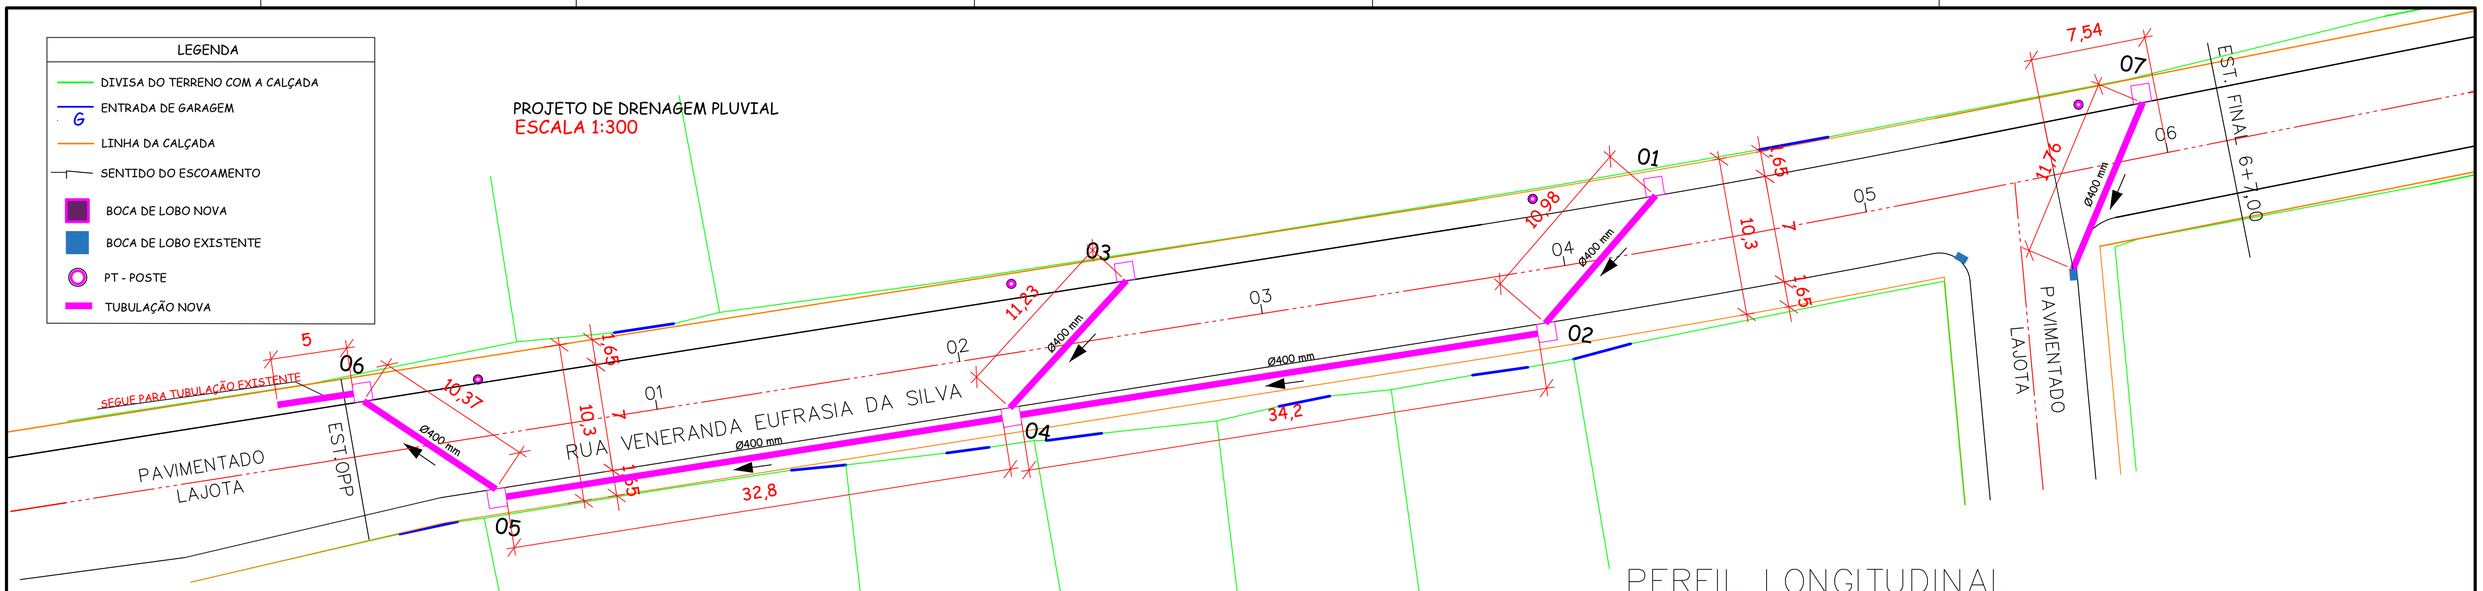


PERFIL LONGITUDINAL

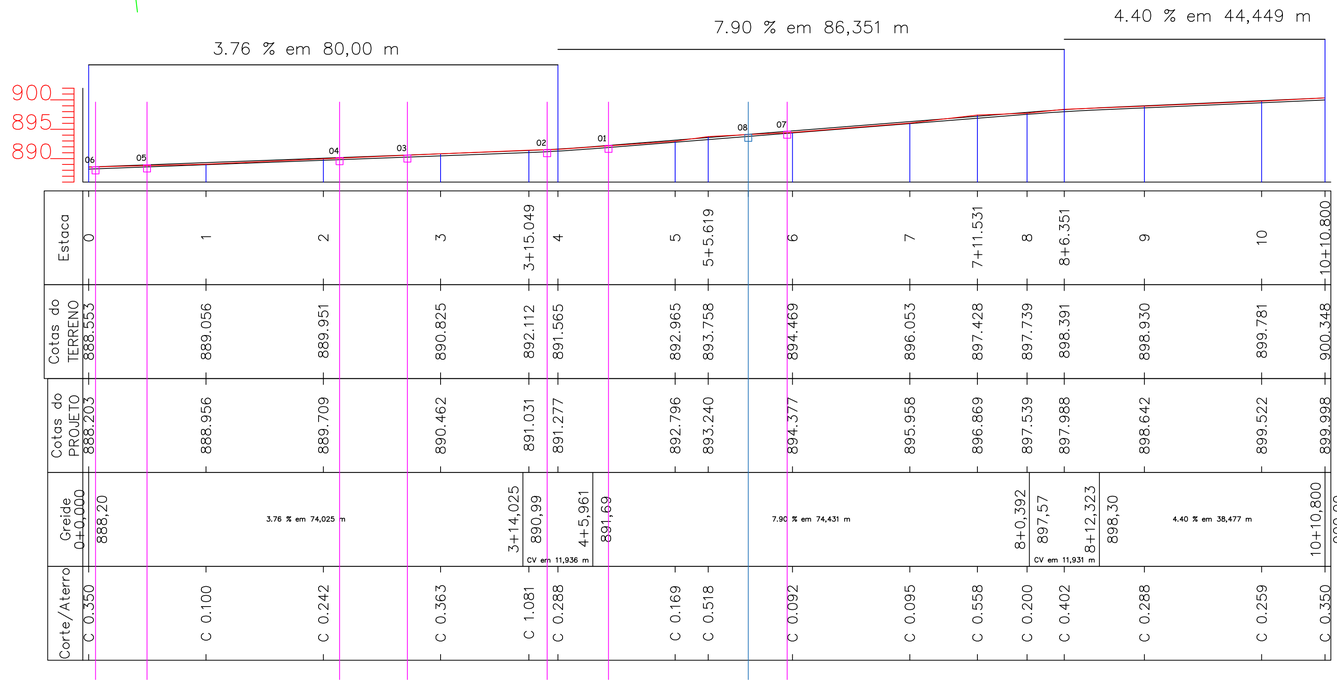

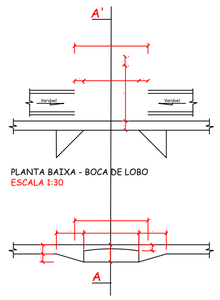


PLANTA BAIXA - BOCA DE LOBO
ESCALA 1:30


DETALHE - BOCA DE LOBO
ESCALA 1:30

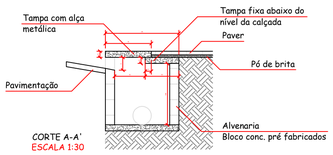


CORTE A-A'
ESCALA 1:30

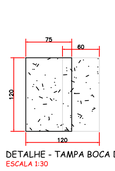


DETALHE - TAMPA BOCA DE LOBO
ESCALA 1:30

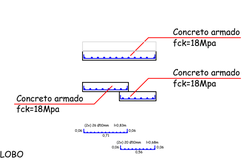

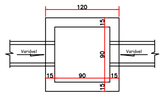

PLANTA BAIXA - CAIXA DE PASSAGEM
ESCALA 1:30

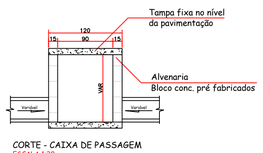


CORTE - CAIXA DE PASSAGEM
ESCALA 1:30

PLANILHA DE DIMENSIONAMENTO REDE PLUVIAL

MUNICÍPIO: SÃO JOSÉ DO CERRITO - SC
PROJETO: PAVIMENTAÇÃO RUA VENERANDA EUFRASIA
LOCALIZAÇÃO: PERÍMETRO URBANO

Trecho	Cota P. Inicial (m)	Cota P. Final (m)	Dist. (m)	I_{rua} (%)	Tr (anos)	t_{esc} superficial (min)	Y altura d'agua meio fio	η rugosidade sarjeta	VS (m/s)	t_{esc} sarjeta (min)	$t_{conc.}$ (min)	i (mm/min)	Areas Bacias (m2) Parcial	Acumulada	C	Q_{sarj} (m^3/s)	$I_{galeria\ adot}$ (%)	η rugosidade galeria	D galeria (m)	$D_{galeria\ adot}$ (m)	Velocidade (m/s)	t_{esc} galeria (min)
01 a 02	891,050	890,330	12,59	5,72	10	15,00	7,5	0,015	2,126	0,10	15,10	0,070	1000	1000	0,5	0,006	5,72	0,015	0,1	0,4	0,046	4,520
02 a 04	890,330	888,960	34,20	4,01	10	15,00	7,5	0,015	1,780	0,32	15,32	0,070	1000	8000	0,5	0,047	4,01	0,015	0,2	0,4	0,371	1,535
03 a 04	889,400	888,960	11,23	3,92	10	15,00	7,5	0,015	1,760	0,11	15,11	0,070	1000	1000	0,5	0,006	3,92	0,015	0,1	0,4	0,046	4,032
04 a 05	888,960	887,730	32,80	3,75	10	15,00	7,5	0,015	1,722	0,32	15,32	0,070	1000	10000	0,5	0,058	3,75	0,015	0,2	0,4	0,464	1,178
05 a 06	887,730	887,400	10,37	3,18	10	15,00	7,5	0,015	1,586	0,11	15,11	0,070	1000	11000	0,5	0,064	3,18	0,015	0,2	0,4	0,511	0,338

AS CAIXAS TEM 1,20M

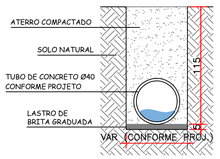

DETALHE - ASSENTAMENTO DE TUBULAÇÕES
ESCALA 1:30

AMURES — ASSOCIAÇÃO DOS MUNICÍPIOS DA SERRA CATARINENSE

PREFEITURA MUNICIPAL DE SÃO JOSÉ DO CERRITO - SC

03

ASSESSORIA TÉCNICA

PROJETO: INDIAMARA DE OLIVEIRA RIBEIRO:06834160906
Assinado de forma digital por INDIAMARA DE OLIVEIRA RIBEIRO:06834160906 Dados: 2025.12.19 20:01:15 -03'00'

Indiamara de Oliveira Ribeiro
Eng. Civil - CREA Nº 13.4548-3

PREFEITA:
Tainara Barbosa Raitz

OBRA :

Pavimentação da Rua Veneranda Eufrasia da Silva Pav. em Lajota Sextavada

Drenagem Pluvial
Detalhes

Ext: 127,00m

DESENHO : Camila Sasso Nunes

Escala: Indicada

DATA : Dezembro/2025