

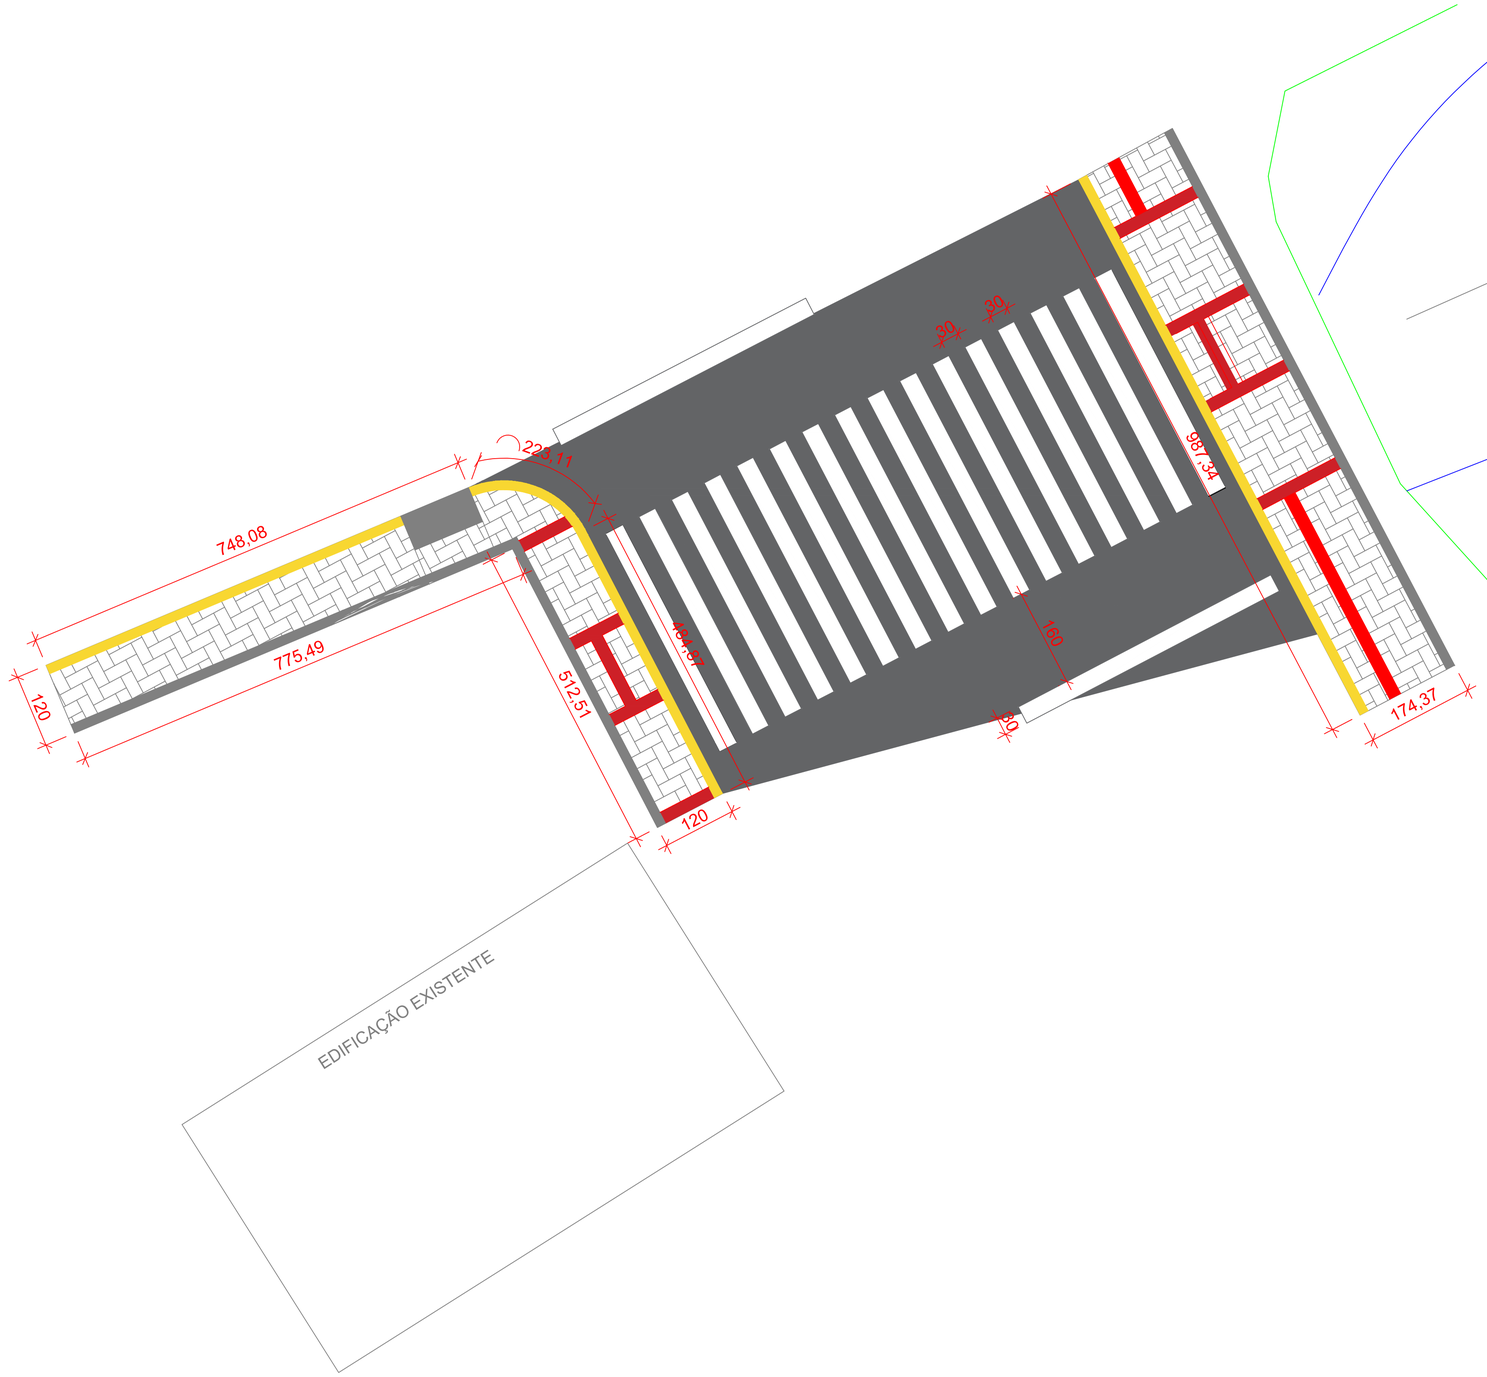



PLANTA BAIXA - PASSEIOS E PAVIMENTAÇÃO
ESC 1:50

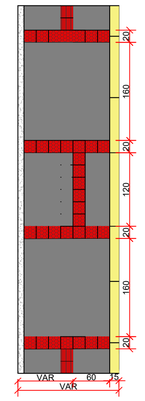

DETALHE - REBAIXO DE MEIO-FIO PARA FAIXA DE PEDESTRE
ESCALA 1:50

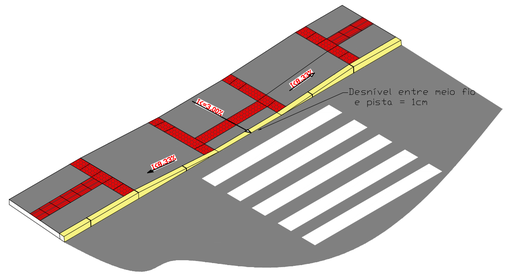

DETALHE - REBAIXO DE CALÇADAS
ESCALA 1:50

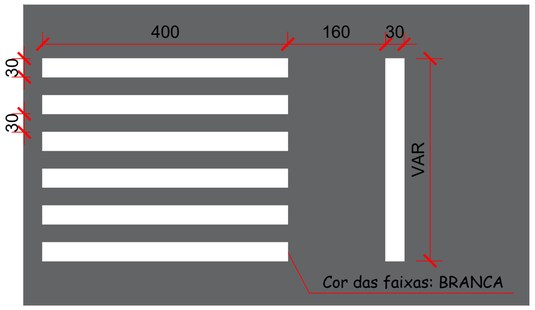

DETALHE FAIXA DE SEGURANÇA PARA PEDESTRE
ESCALA 1:50

AMURES — ASSOCIAÇÃO DOS MUNICÍPIOS DA SERRA CATARINENSE

PREFEITURA MUNICIPAL DE SÃO JOSÉ DO CERRITO (SC) — **03/05**

ASSESSORIA TÉCNICA

PROJETO: MARIANE DE MORAES MOTA:10548639973

Assinado de forma digital por MARIANE DE MORAES MOTA:10548639973
DN: c=BR, o=ICP-Brasil, ou=Secretaria da Receita Federal do Brasil - RFB, ou=RFB e-CPF A1, ou=34841894000120, ou=presencial, cn=MARIANE DE MORAES MOTA:10548639973
Dados: 2026.03.20 11:01:40 -03'00'

Mariane de Moraes Mota
Arquiteta - CAU 283940-7

PREFEITA:
Tainara Barbosa Raitz

OBRA :

Galeria Pluvial
São José do Cerrito

Planta Baixa - Passeios e Pavimento
Detalhes

Endereço: Rua Anacleto da Silva Ortiz, São José do Cerrito, 88570-000

DESENHO : Mariane de Moraes Mota

Escala: Como indicado

DATA : MARÇO/2026

FOLHA A1 (594x841)