

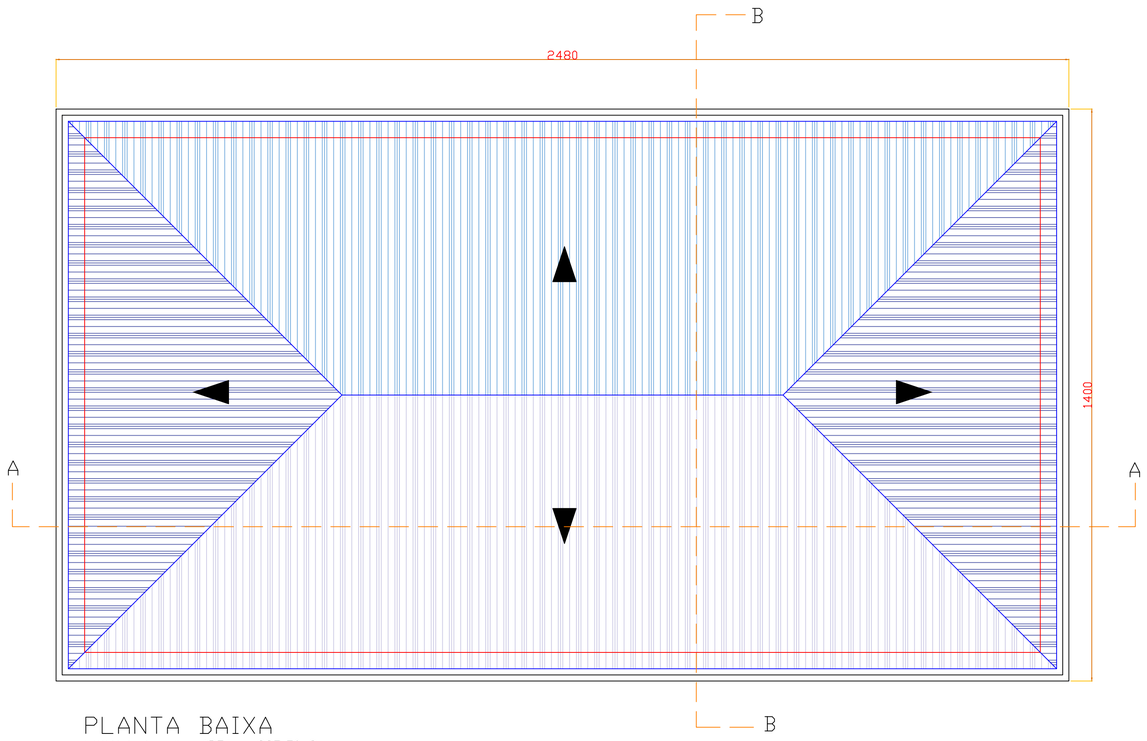


PLANTA BAIXA
ESCALA: 1 : 75 ÁREA = 327,50m2

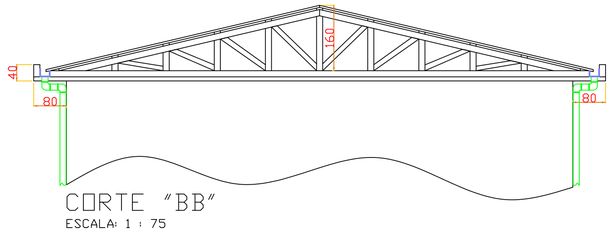

CORTE "BB"
ESCALA: 1 : 75

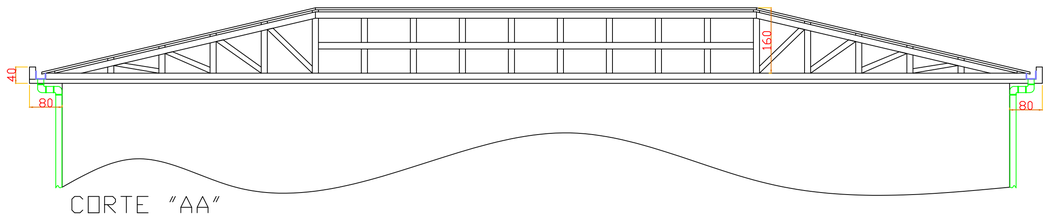

CORTE "AA"
ESCALA: 1 : 75

Obra

PROJETO ARQUITETÔNICO COBERTURA PRÉDIO
PREFEITURA MUNICIPAL DE SÃO JOSÉ DO CERRITO

Proprietário
MUNICÍPIO DE SÃO JOSÉ DO CERRITO
CNPJ: 82.777.327/0001-39.

Local: São José do Cerrito
Ende: RUA ANACLETO DA SILVA ORTIZ, 127
BAIRRO CENTRO

Resp. técnico
Julio Cezar Muniz
Assinado de forma digital por Julio Cezar Muniz
Dados: 2026.04.08 09:08:50 -03'00'
Júlio Cezar Muniz
Engª Civil
CREA 038332-4 SC

Juliano Batista Branco
Engº Civil
CREA 129890-2 SC

Escala: Indicadas
Data: 07-04-2026
Área: **327,50m2**
Desenho: Júlio Cezar Muniz
Fone: (49) 99974-6962

Título: PLANTA BAIXA, CORTES
Prancha: **01/01**