




PERFIL LONGITUDINAL
ESCALA 1:500

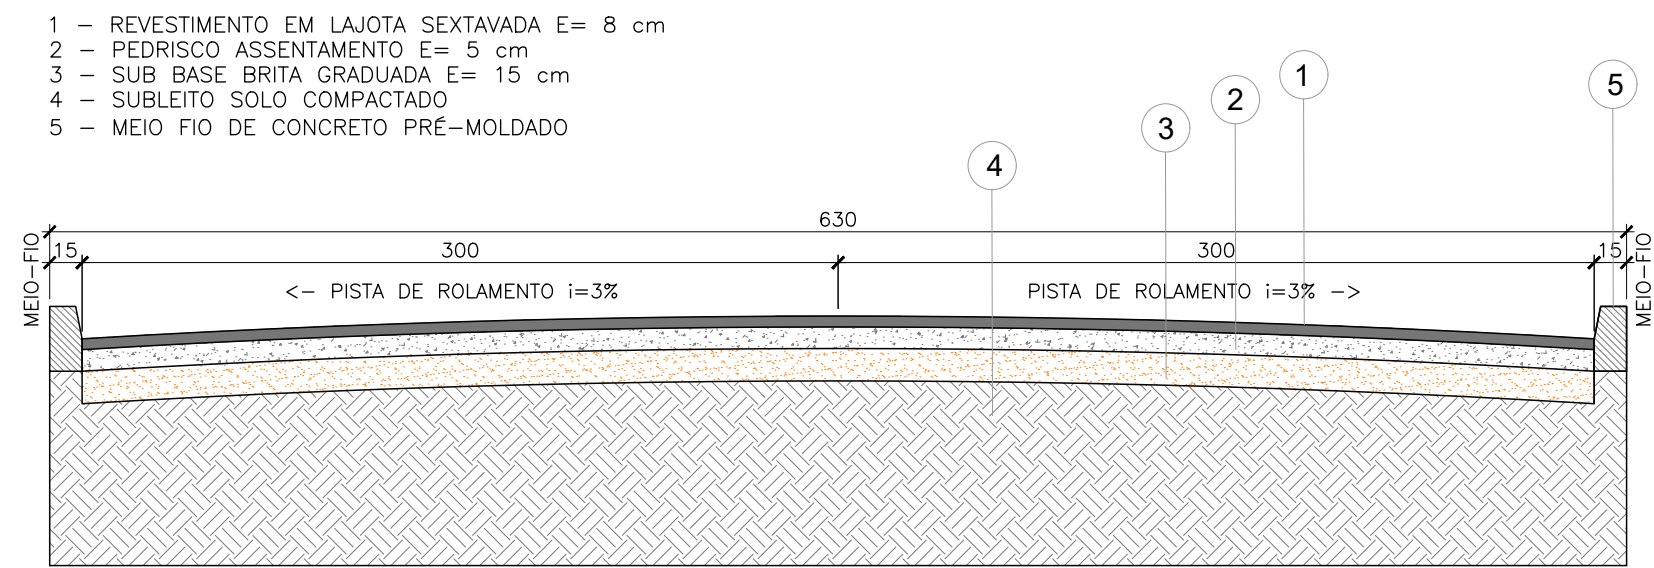

SEÇÃO TIPO PAVIMENTAÇÃO
ESCALA 1:25

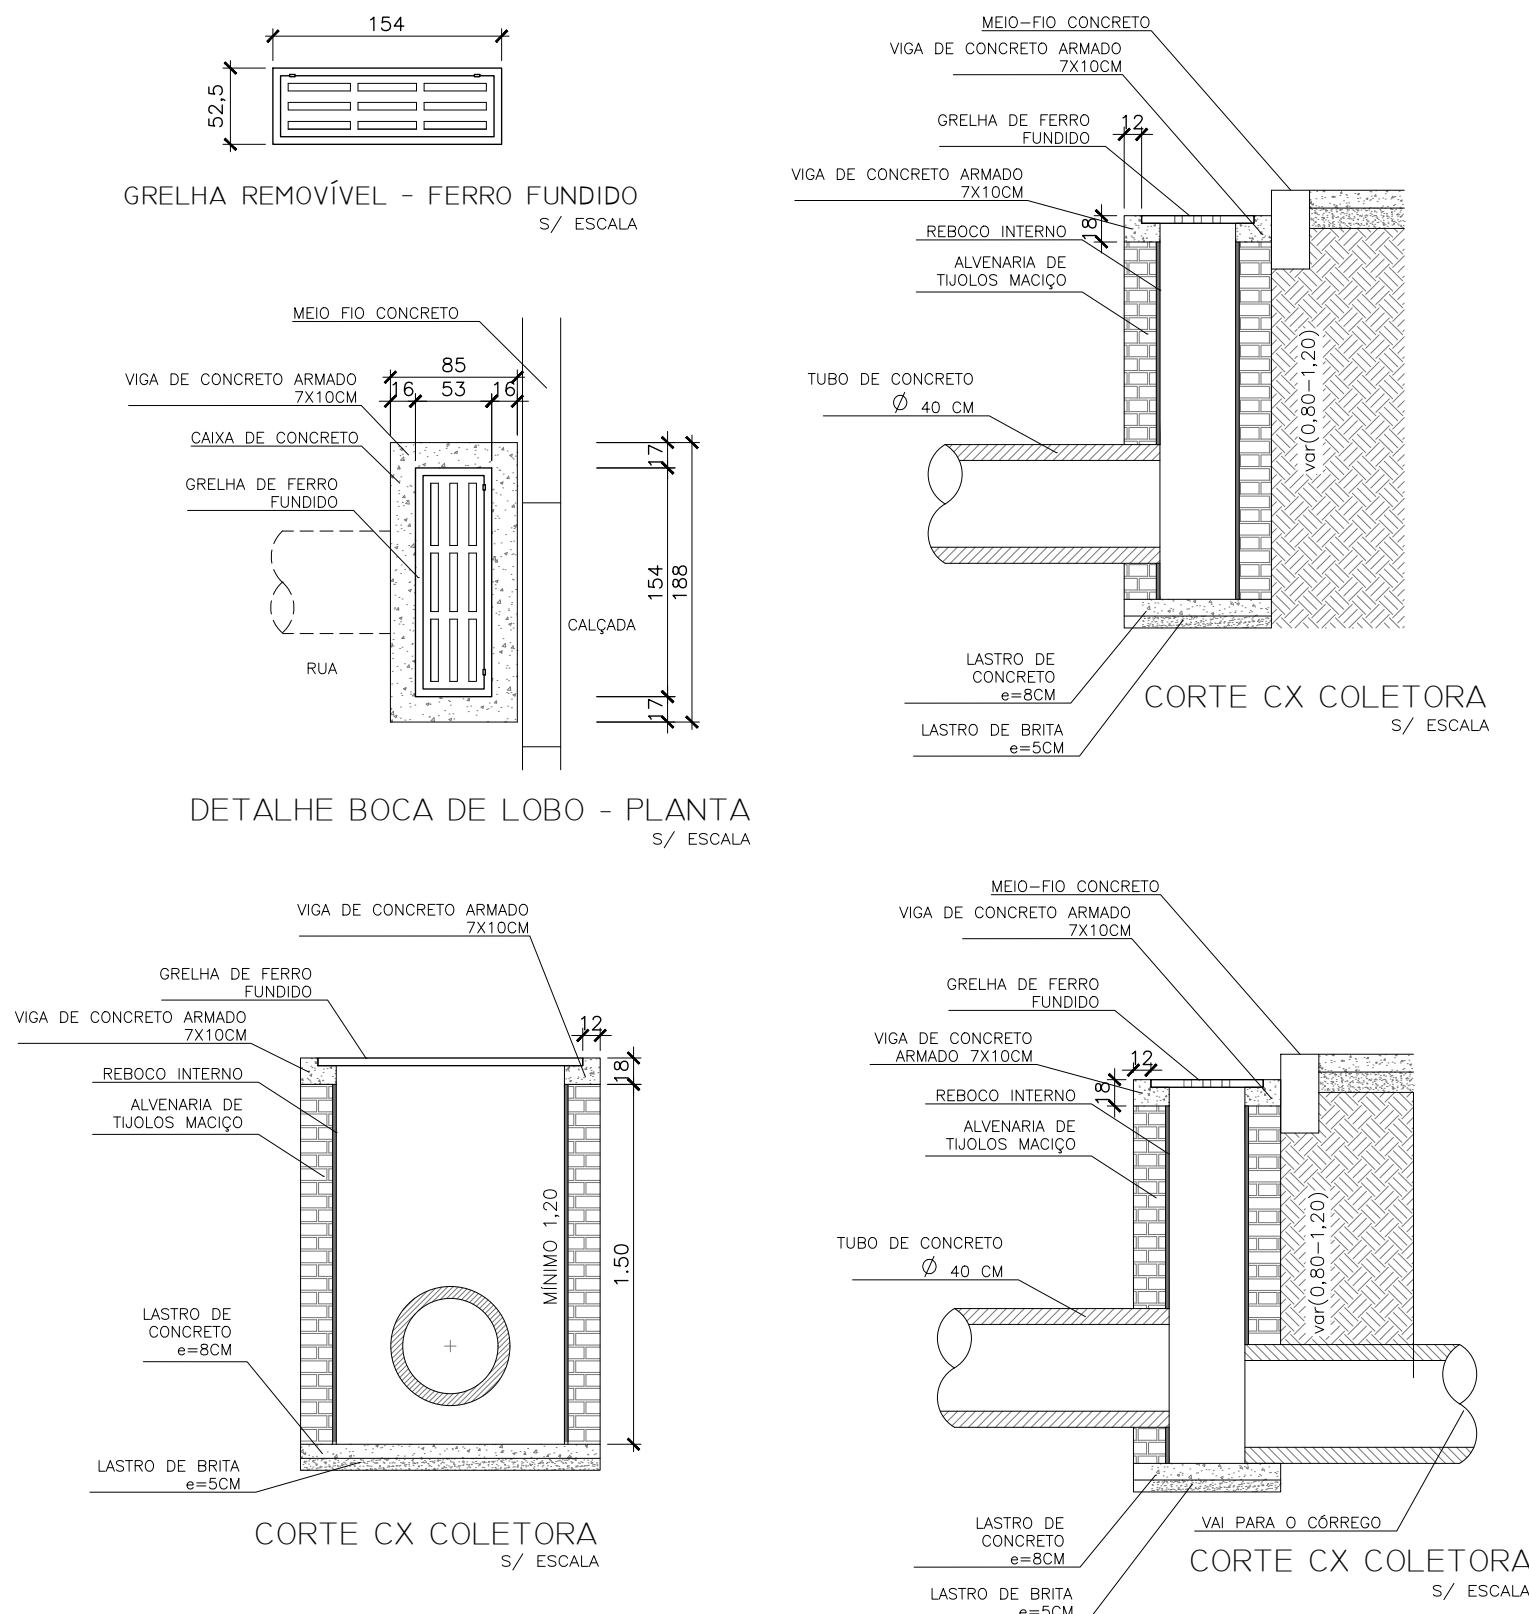

DISPOSITIVOS DRENAGEM PLUVIAL
S/ ESCALA

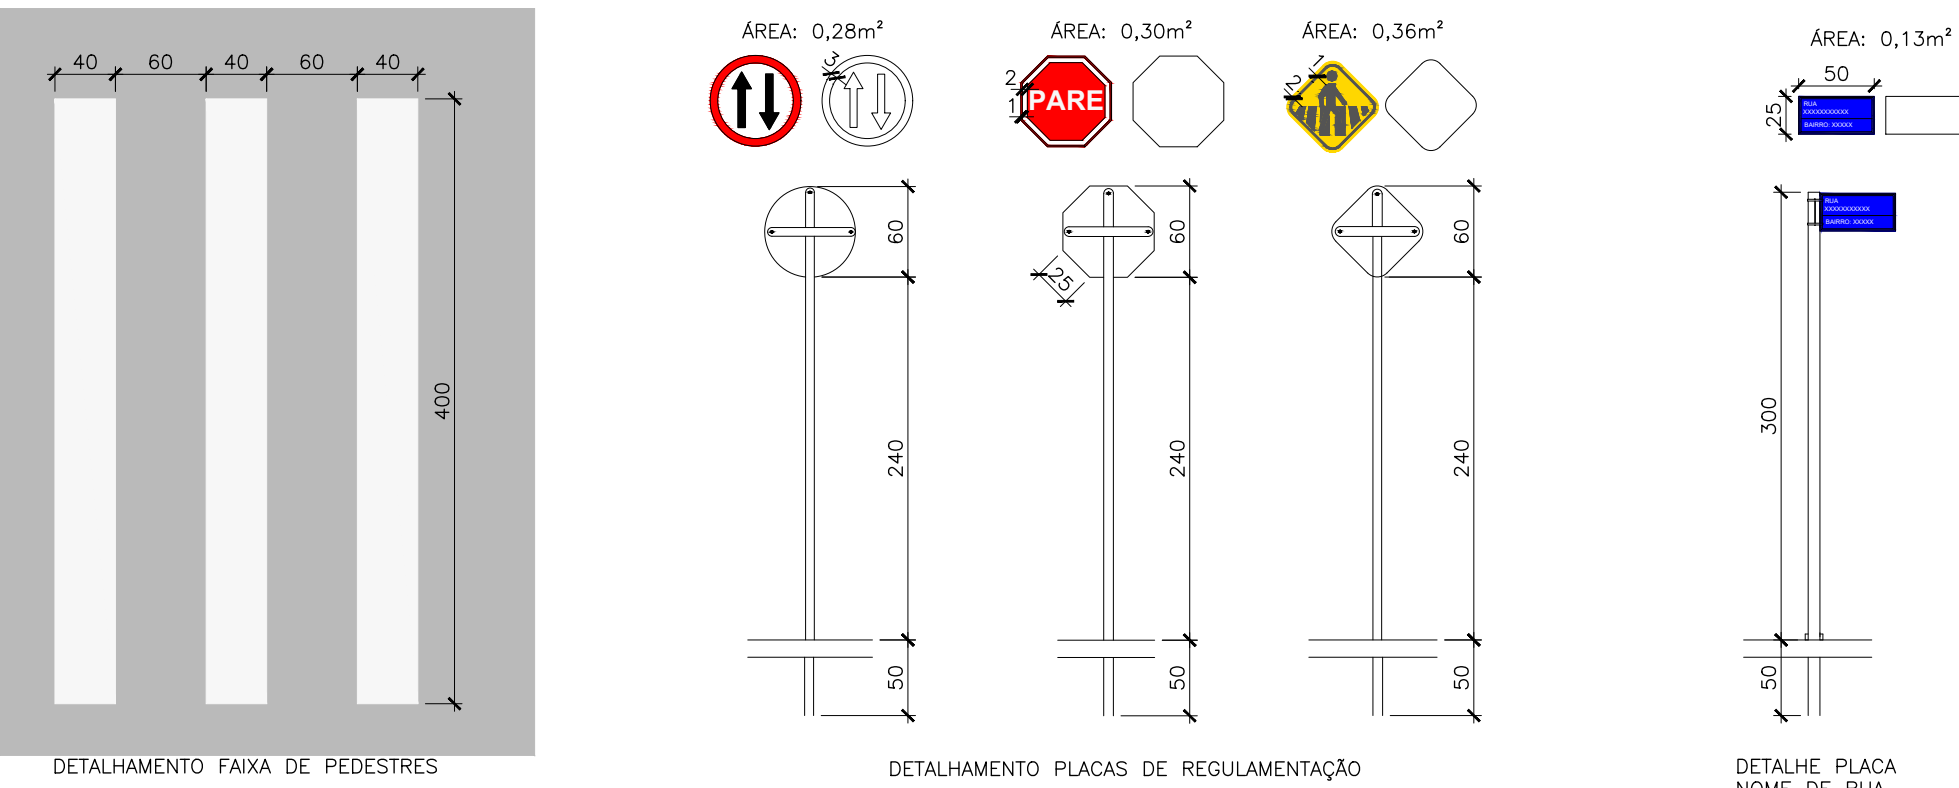

DETALHES SINALIZAÇÃO
ESCALA 1:50

04/04

MUNICÍPIO DE
São José do Cerrito

ESTADO DE SANTA CATARINA PREFEITURA MUNICIPAL DE SÃO JOSÉ DO CERRITO	
SECRETARIA DE PLANEJAMENTO	
PAVIMENTAÇÃO DA RUA ANASTÁCIO DA SILVA MOTA	
PERFIL LONGITUDINAL E DETALHAMENTOS	ESCALA: INDICADA
RESPONSÁVEL TÉCNICO PROJETO NILSON DO PRADO RODRIGUES	CREA N° 172357-5