


**PROJETO DRENAGEM PLUVIAL**  
ESCALA 1:250

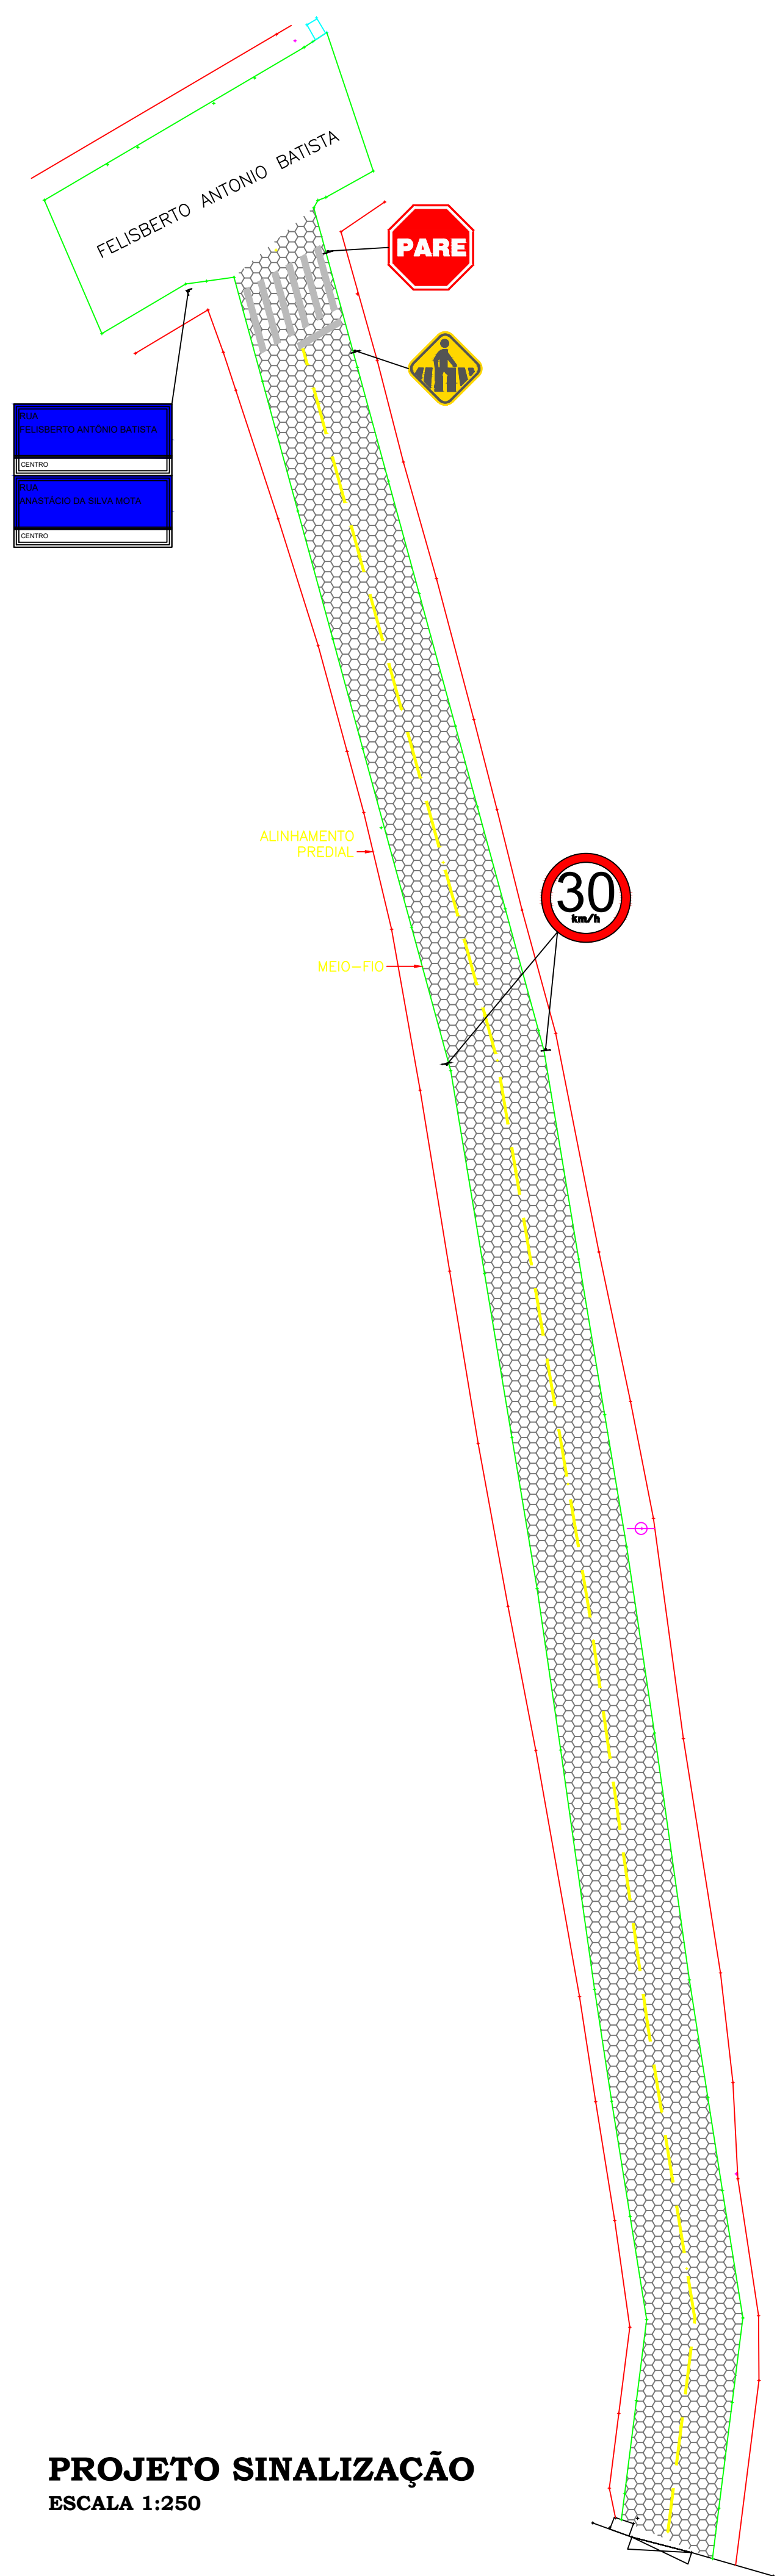

**PROJETO SINALIZAÇÃO**  
ESCALA 1:250

<div>03/04</div> <div><div>MUNICÍPIO DE São José do Cerrito</div></div>	ESTADO DE SANTA CATARINA PREFEITURA MUNICIPAL DE SÃO JOSÉ DO CERRITO	
	SECRETARIA DE PLANEJAMENTO	
	PAVIMENTAÇÃO DA RUA ANASTÁCIO DA SILVA MOTA	
	PROJ. DRENAGEM PLUVIAL E SINALIZAÇÃO	ESCALA: INDICADA
	RESPONSÁVEL TÉCNICO PROJETO NILSON DO PRADO RODRIGUES	CREA Nº 172357-5