


**LEVANTAMENTO TOPOGRÁFICO**  
**ESCALA 1:250**

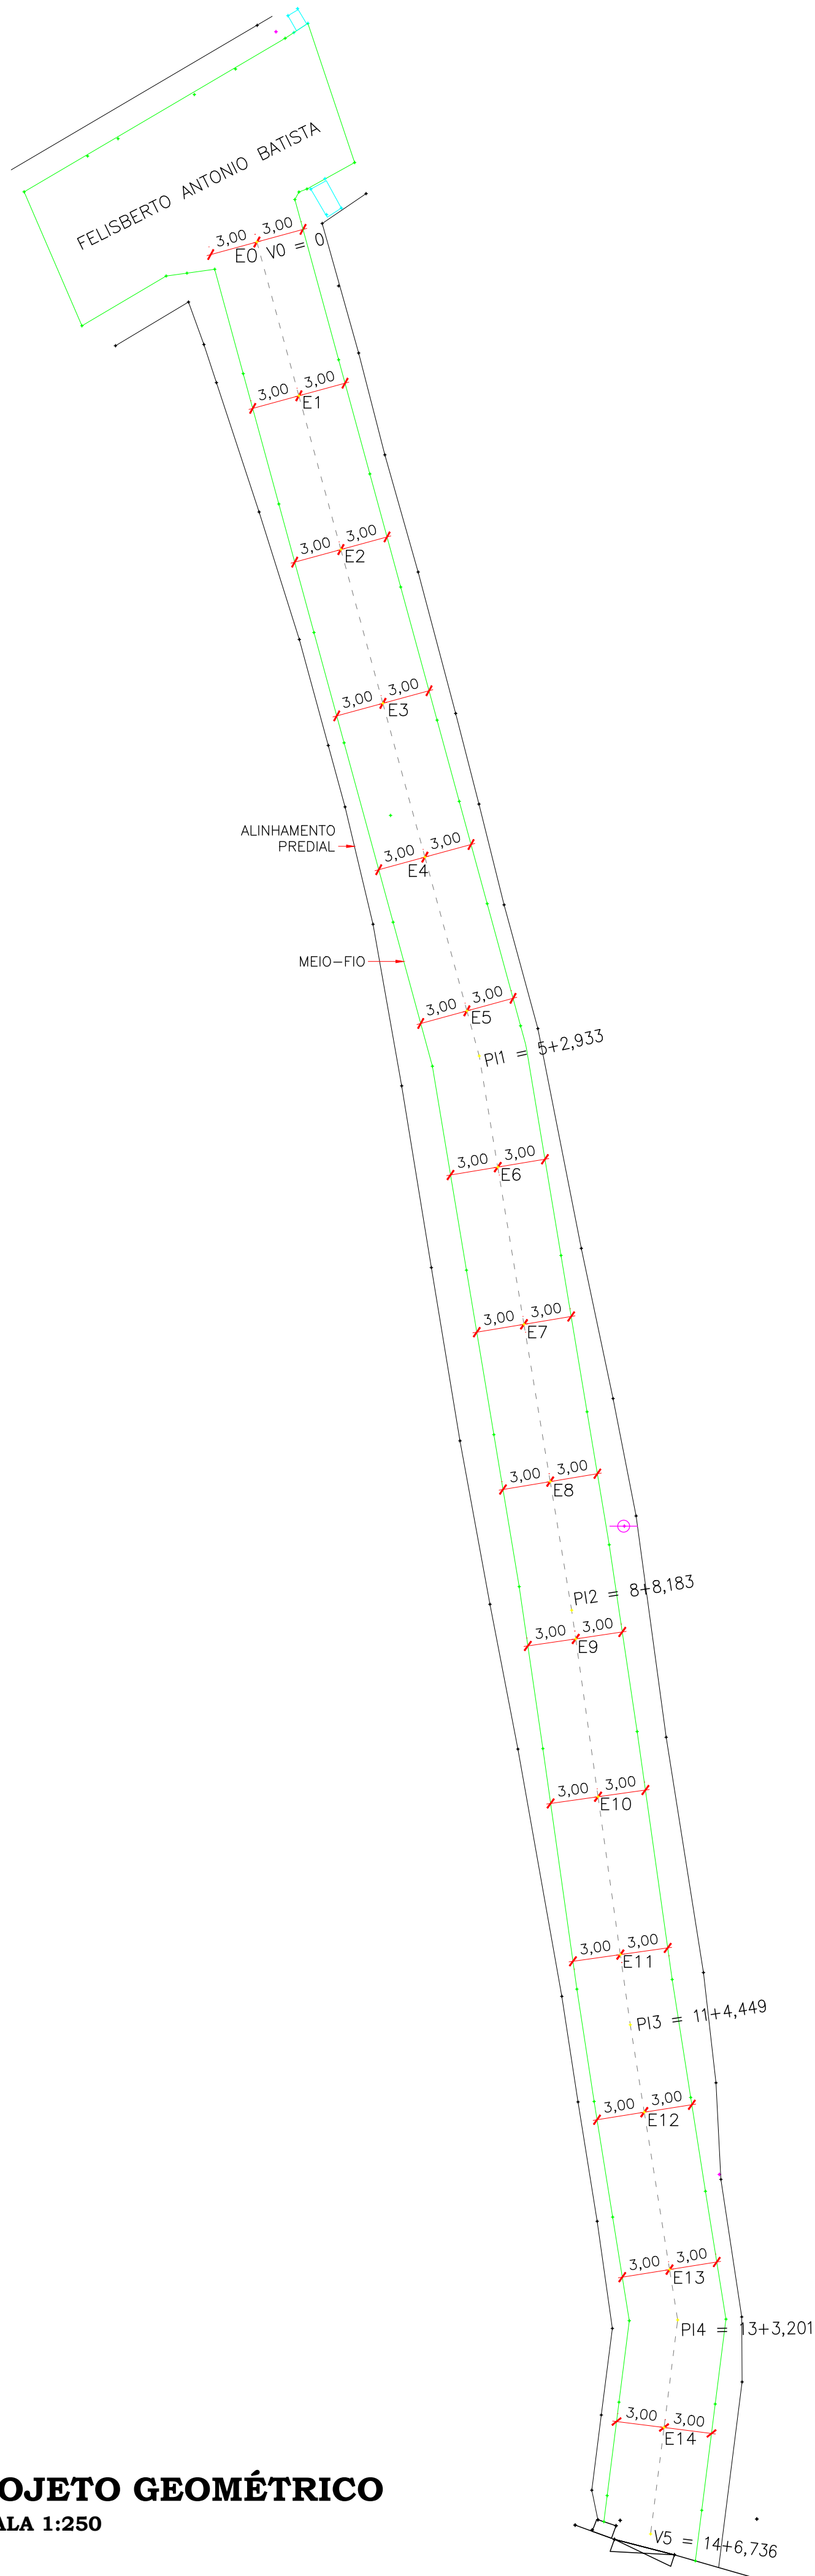

**PROJETO GEOMÉTRICO**  
**ESCALA 1:250**

02/04	ESTADO DE SANTA CATARINA PREFEITURA MUNICIPAL DE SÃO JOSÉ DO CERRITO	
	SECRETARIA DE PLANEJAMENTO	
	PAVIMENTAÇÃO DA RUA ANASTÁCIO DA SILVA MOTA	
	LEV. TOPOGRÁFICO E PROJ. GEOMÉTRICO	ESCALA: INDICADA
 MUNICÍPIO DE São José do Cerrito	RESPONSÁVEL TÉCNICO PROJETO NILSON DO PRADO RODRIGUES	
	CREA Nº 172357-5	