


LEGENDA

- Paredes Existentes
- Paredes a Construir
- Fundação e Estrutura a Construir


CORTE B B'
Escala 1/50

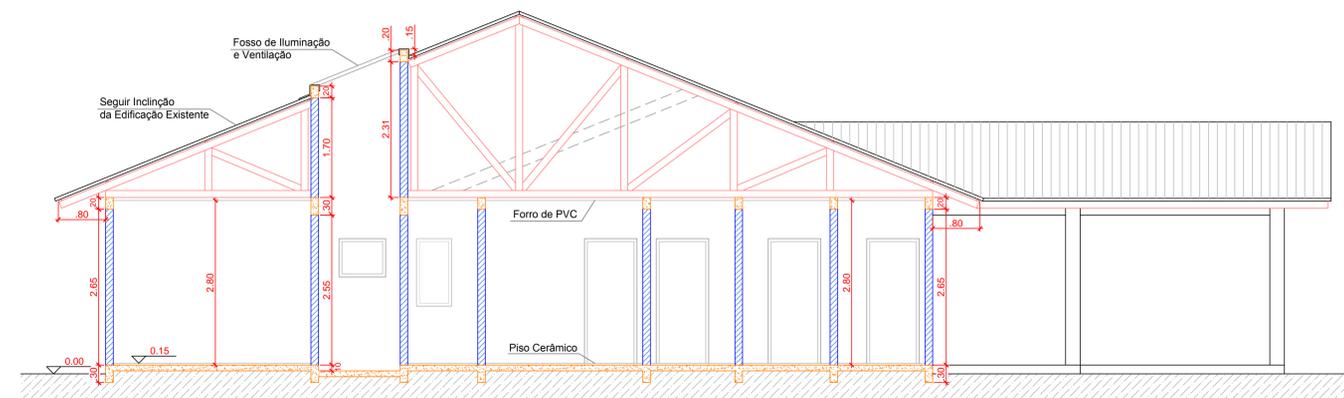


LEGENDA

- Paredes Existentes
- Paredes a Construir
- Fundação e Estrutura a Construir

CORTE A A'
Escala 1/50

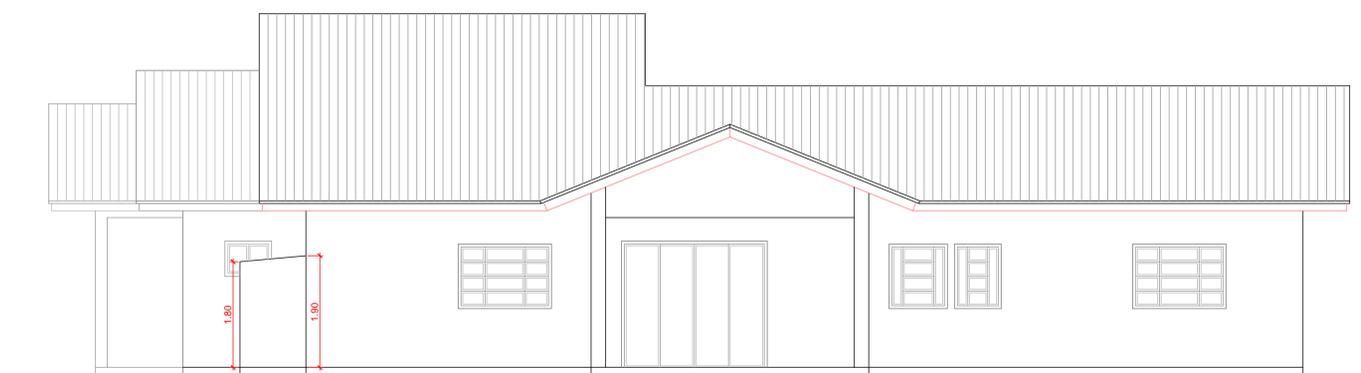


ELEVAÇÃO LESTE
Escala 1/50


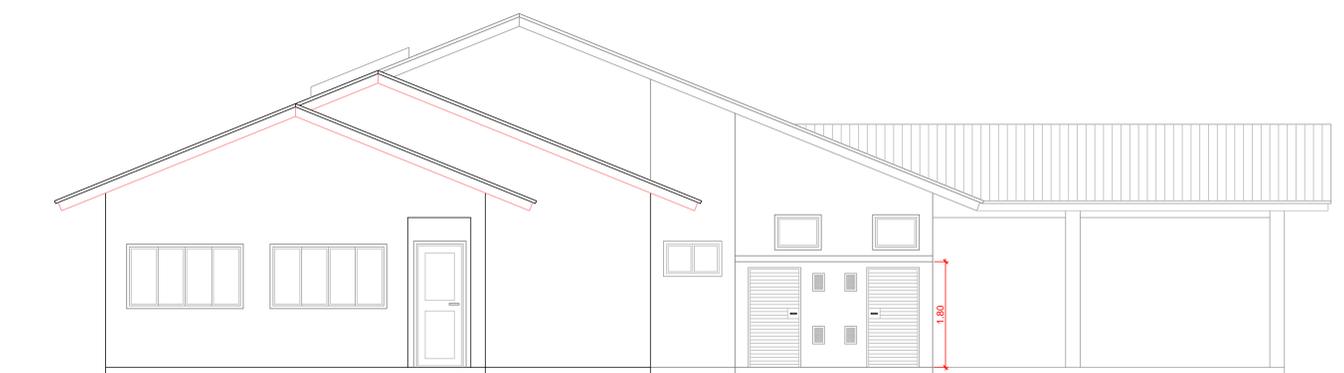


ELEVAÇÃO SUL
Escala 1/50

DETALHE DE INSTALAÇÃO DE LAVATÓRIO
Sem Escala

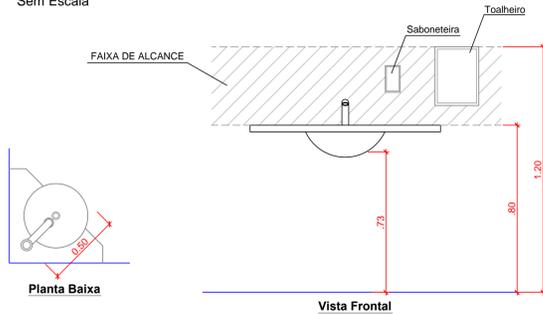

DETALHE DE INSTALAÇÃO DE VASO SANITÁRIOS
COM CAIXA ACOPLADA PARA P.N.E.
Sem Escala

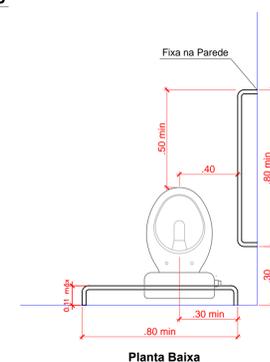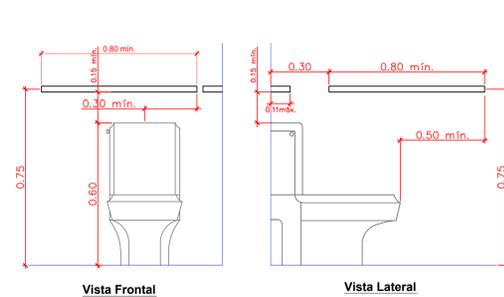

AMURES		ASSOCIAÇÃO DE MUNICÍPIOS DA REGIÃO SERRANA
PREFEITURA MUNICIPAL		02
SÃO JOSÉ DO CERRITO - SC		
ASSESSORIA TÉCNICA		OBRA:
PROJETO:		PROJETO ARQUITETONICO
Eliisiane Grudtner CAU nº17356-8		AMPLIAÇÃO DE UNIDADE SANITÁRIA
PREFEITO:		Corfe AA', Corfe BB', Elevação Leste, Elevação Sul e Planta de Detalhes
ARNO TADEU MARIAN		Área Total da Ampliação: 134,74 m ²
DESENHO:		Localização: Rodovia BR 282, km277+850, Salto dos Marianos - São José do Cerrito SC
Escala:		REV: 06/2013
Indicada		