

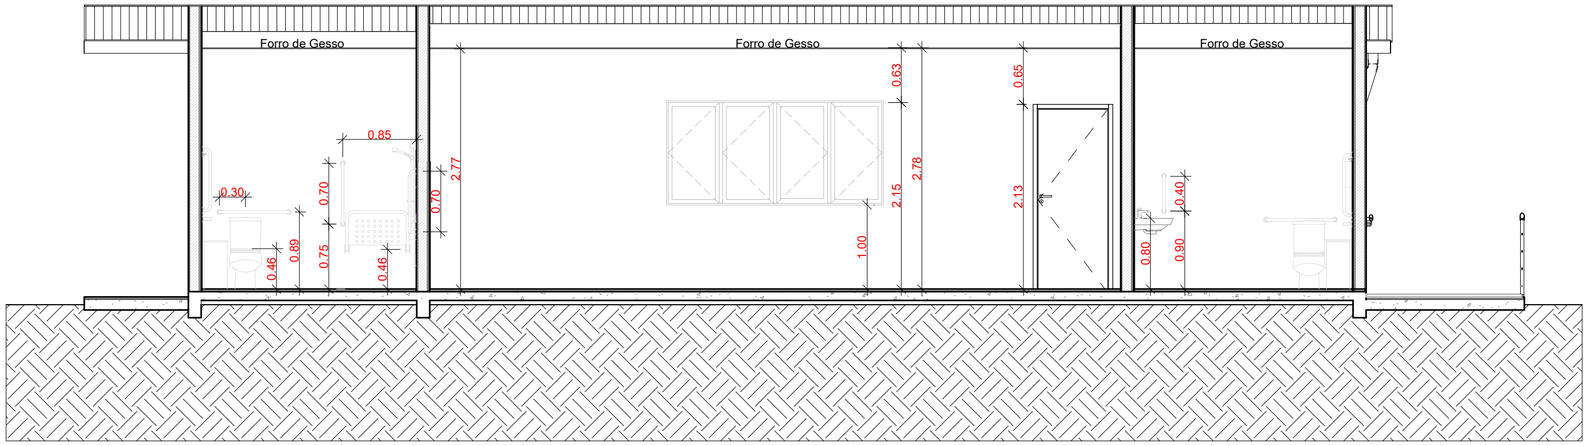


DETALHE - Corte 01
esc 1:50

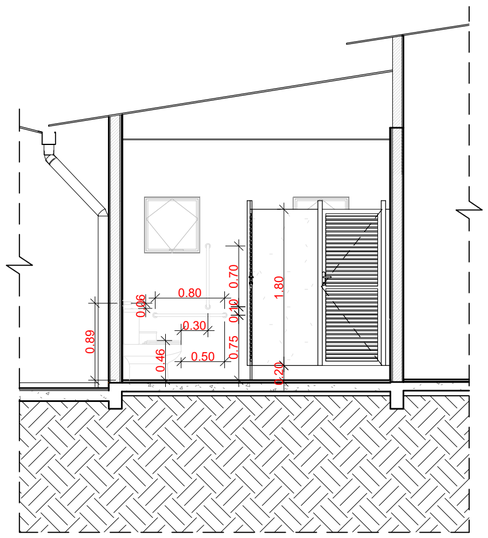

DETALHE - Corte 02
esc 1:50

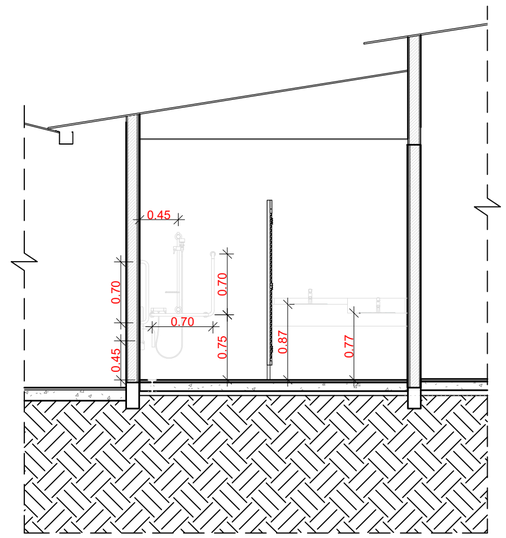

DETALHE - Corte 03
esc 1:50

Numeração das Pranchas

Numeração Inicial	Numeração Final	Projeto
01	04	Arquitetonico

AMURES — ASSOCIAÇÃO DE MUNICÍPIOS DA SERRA CATARINENSE

PREFEITURA MUNICIPAL DE
SÃO JOSÉ DO CERRITO - SC

04/14

ASSESSORIA TÉCNICA

PROJETO:
LEONARDO MARTINS:08320355990
Assinado de forma digital por LEONARDO MARTINS:08320355990 Dados: 2025.11.14 11:43:09 -03'00'
Leonardo Martins
Eng. Civil - CREA 155.029-7

PREFEITA:
Tainara Barbosa Raitz

OBRA :
CENTRO DE CONVIVENCIA ANTONIO FORTUNATO PINHEIRO
Projeto Arquitetonico
Planta Baixa
Legendas

Área Total: 306,74 m²
Localização: Rua Manoel Batista de Oliveira, 357; São José do Cerrito ; CEP:88570-000

DESENHO : Leonardo Martins

Escala: Indicada

DATA : 11/2025