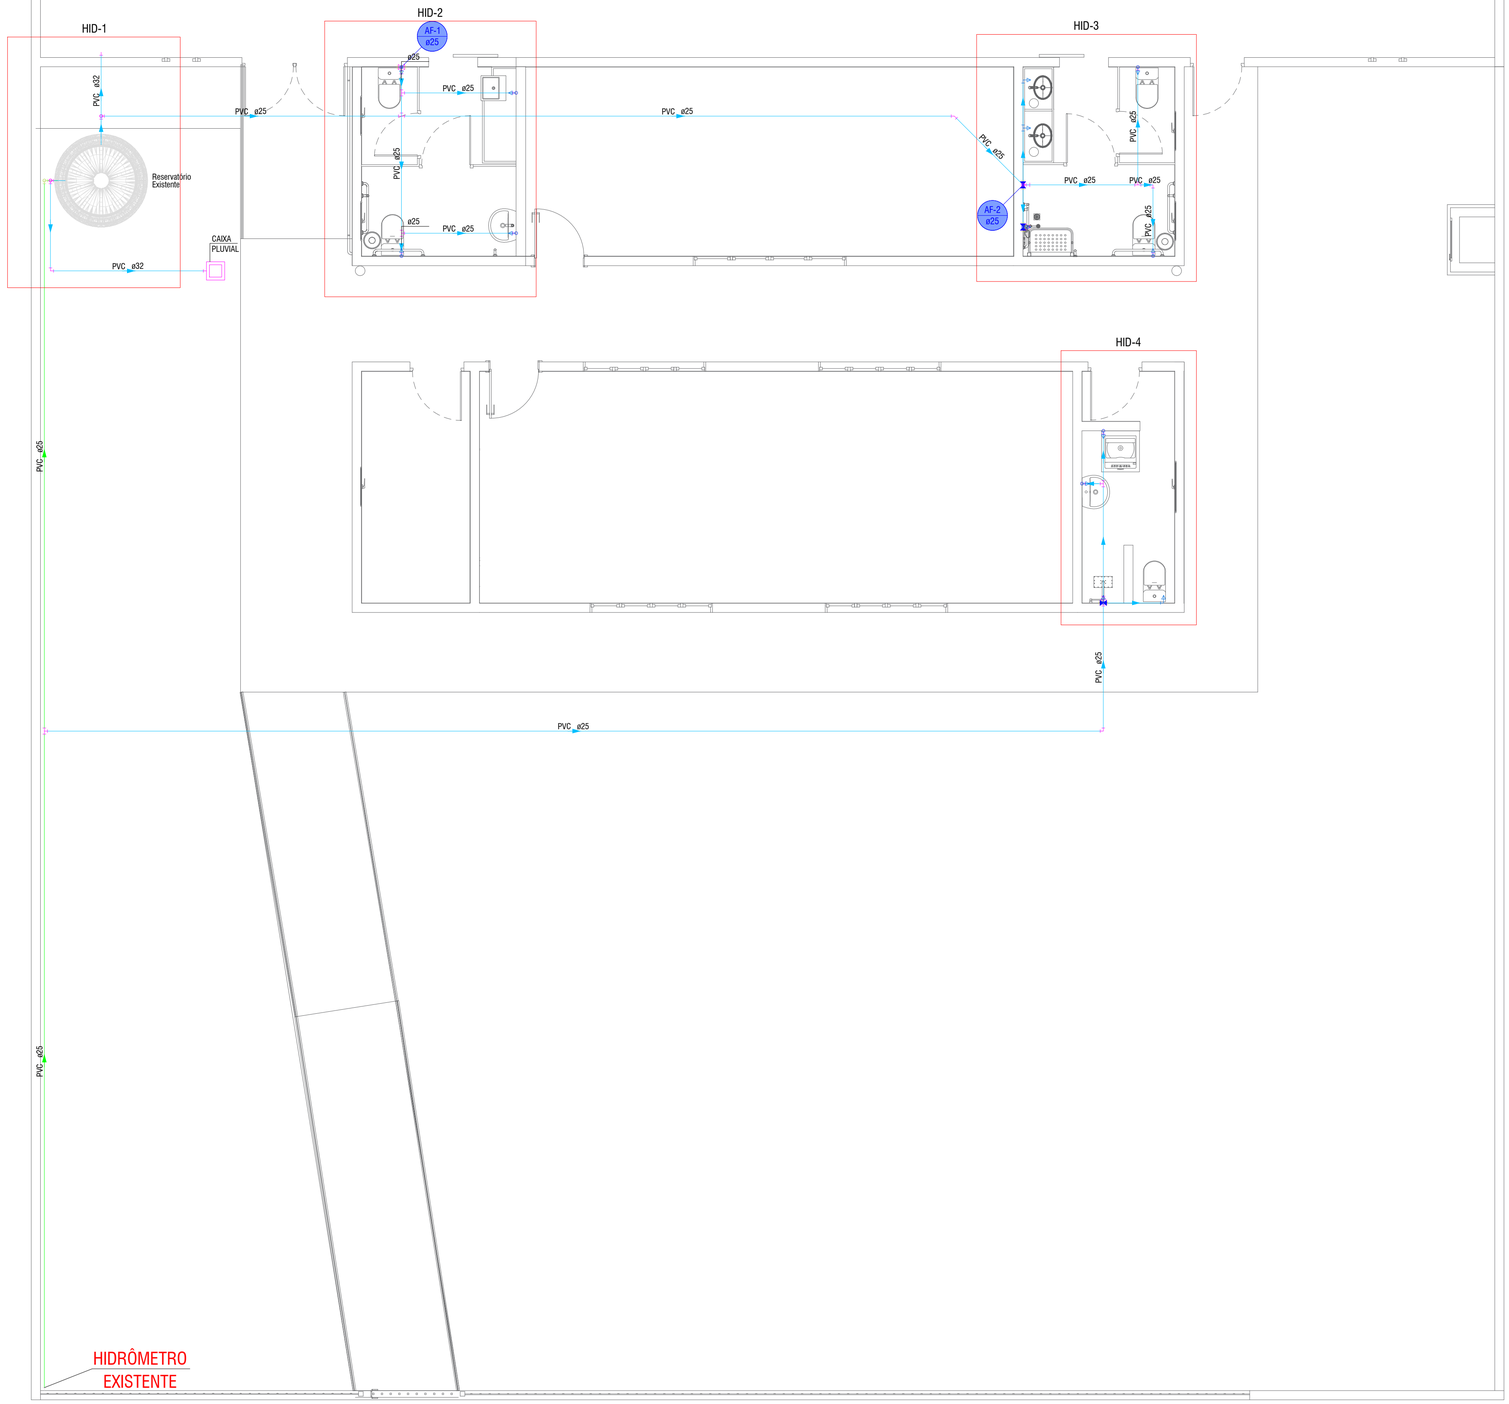


PLANTA BAIXA
esc 1:50

Legenda - Terreo
Registro de gaveta c/canopla cromada c/PVC soldável
Registro de pressão c/ canopla cromada

Legenda de condutos - Terreo
Água fria
Alimentação

Lista de materiais - Terreo		
Alimentação		
PVC rígido soldável		
Adapt sold. c/ flange livre p/ cx. d´água		
32 mm - 1"	1 pç	
Adapt. sold. c/ registro p/ cx. d'água		
25 mm	1 pç	
Curva 90 soldável		
25 mm	2 pç	
Torneira de bóia		
3/4"	1 pç	
Tubos		
25 mm	24.52 m	
Água fria		
Aparelho		
Chuveiro		
25mm x 1/2"	2 pç	
Máquina de Lavar Roupa		
25mm x 3/4"	1 pç	
Torneira de lavatório		
25 mm - 1/2"	5 pç	
Vaso sanitário		
25 mm - 1/2"	5 pç	
Metais		
Registro de gaveta c/ canopla cromada		
3/4"	2 pç	
PVC Acessórios		
Engate flexível cobre cromado com canopla		
1/2 - 30cm	5 pç	
Engate flexível plástico		
1/2 - 30cm	5 pç	
PVC rígido soldável		
Adapt sold c/ flange fixo p cx. d´água		
32 mm - 1"	1 pç	
Adapt sold.curto c/bolsa-rosca p registro		
25 mm - 3/4"	4 pç	
Adapt. sold. c/ registro p/ cx. d'água		
25 mm	1 pç	
32 mm	1 pç	
Curva 45 soldável		
25 mm	1 pç	
Curva 90 soldável		
25 mm	15 pç	
32 mm	3 pç	
Joelho 90° soldável		
25 mm	1 pç	
Registro de pressão c/ canopla cromada		
3/4"	2 pç	
Tubos		
25 mm	66.31 m	
32 mm	9.36 m	
Tê 90 soldável		
25 mm	9 pç	
PVC soldável azul c/ bucha latão		
Joelho 90° soldável com bucha de latão		
25 mm - 3/4"	1 pç	
Joelho de redução 90° soldável com bucha de latão		
25 mm- 1/2"	10 pç	
Tê red.90 sold c/ bucha latão B central		
25 mm -1/2"	2 pç	
Reservatório cilíndrico		
Polietileno		
Existente	1 pç	

Numeração das Pranchas		
Numeração Inicial	Numeração Final	Projeto
08	09	Hidráulico

AMURES — ASSOCIAÇÃO DE MUNICÍPIOS DA SERRA CATARINENSE

PREFEITURA MUNICIPAL DE
SÃO JOSÉ DO CERRITO - SC

08 / **14**

ASSESSORIA TÉCNICA

PROJETO: LEONARDO MARTINS:08320355990 — Assinado de forma digital por LEONARDO MARTINS:08320355990 Dados: 2025.11.13 17:20:34 -03'00'

Leonardo Martins
Eng. Civil - CREA 155.029-7

PREFEITA:

Tainara Barbosa Raitz

OBRA :

CENTRO DE CONVIVENCIA
ANTONIO FORTUNATO PINHEIRO

Projeto Hidráulico

Planta Baixa
Lista Materiais
Legendas

Área Total: 306,74 m²

Localização: Rua Manoel Batista de Oliveira, 357; São José do Cerrito ; CEP:88570-000

DESENHO :	Escala:	DATA :
Leonardo Martins	Indicada	11/2025

Formato: A1 – 841mm x 594mm