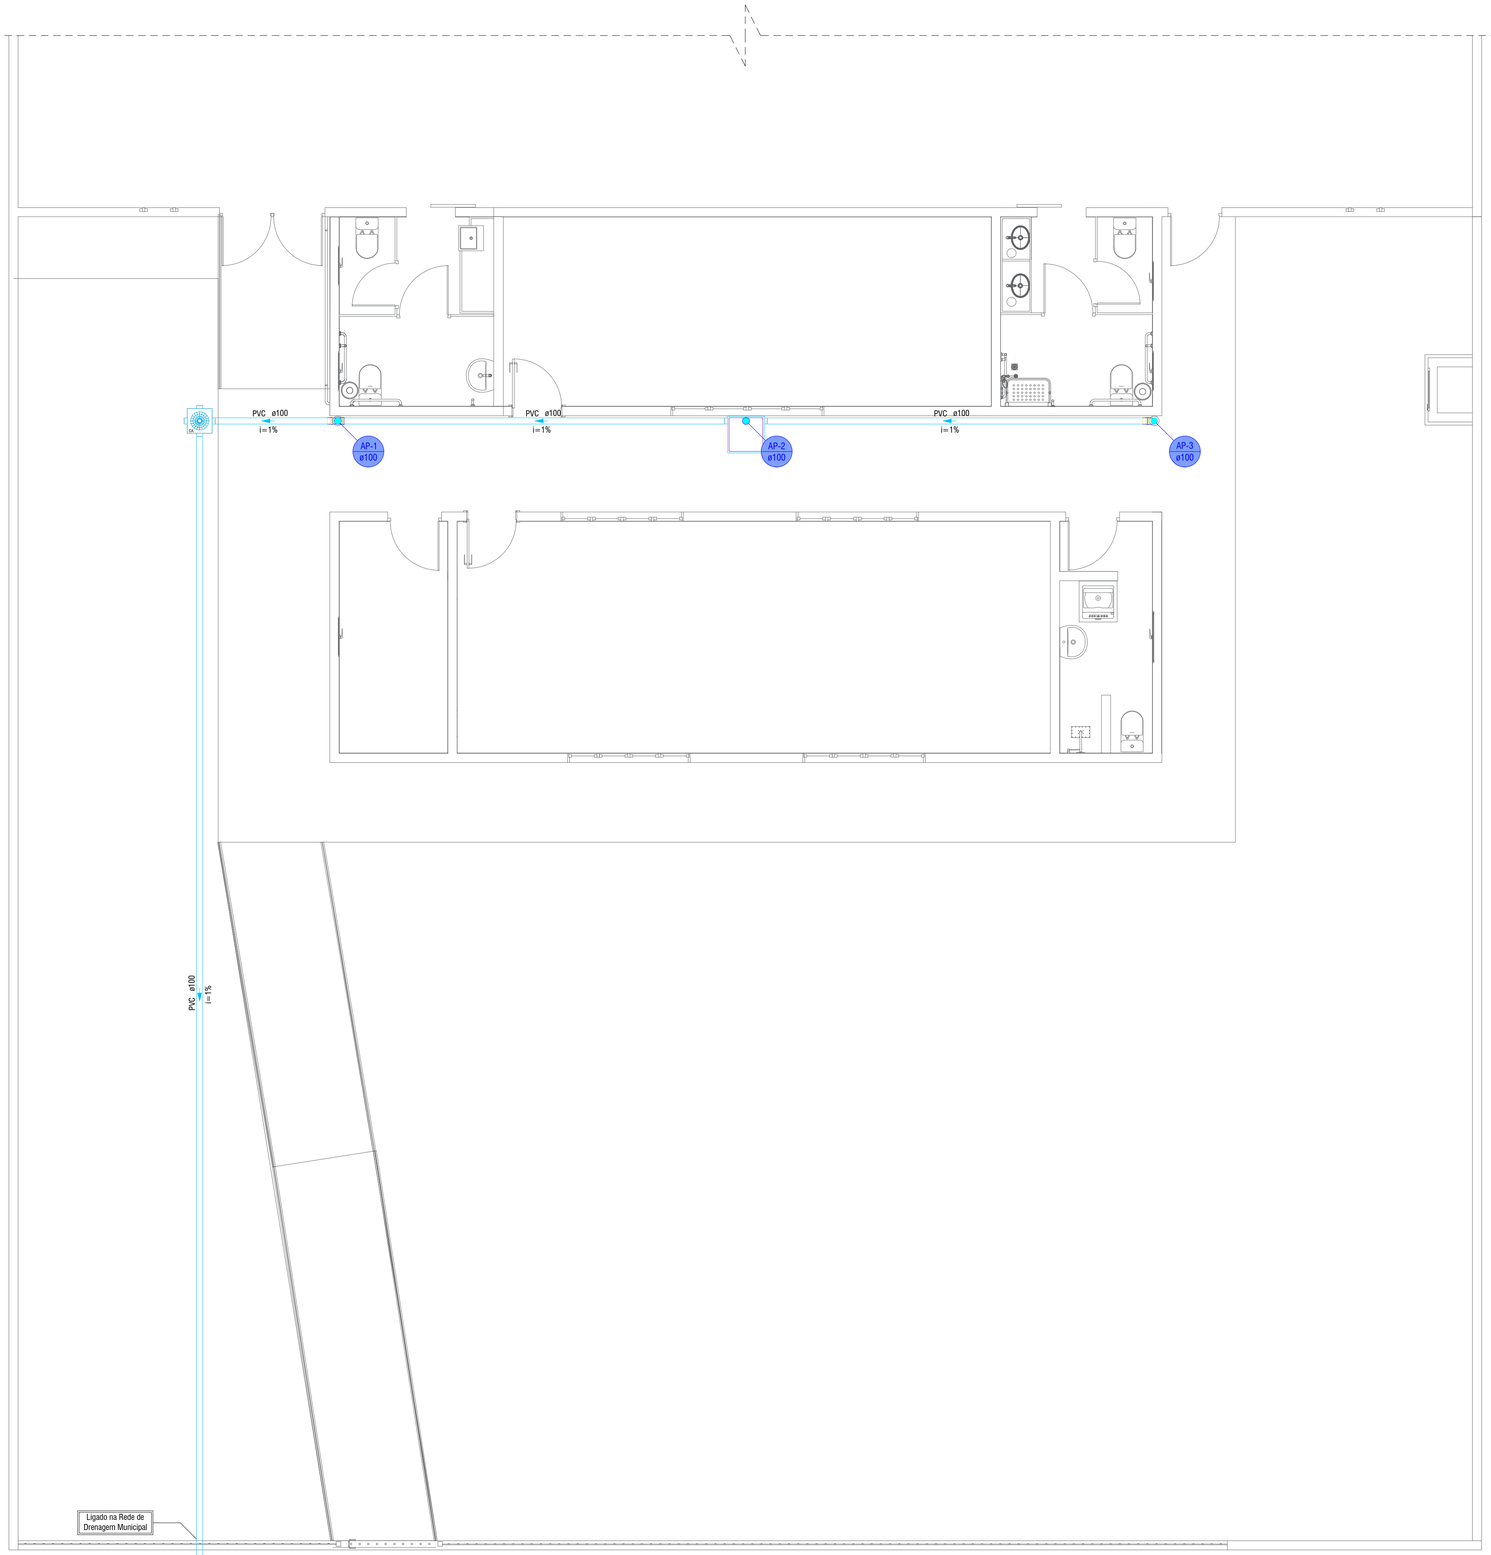


PLANTA BAIXA - Pluvial (terreo)
esc 1:50

Lista de materiais - Terreo	
Pluvial	
Caixas de Passagem	
Caixa de areia pluvial PVC	
CA PVC - 30 cm	2 pç
PVC Esgoto	
Anel de borracha	
100mm - 4"	8 pç
Joelho 90	
100 mm	1 pç
Luva simples	
100 mm	1 pç
Tubo PVC ponta-bolsa c/ virola	
100 mm - 4"	8.67 m
Tubo rígido c/ ponta lisa	
100 mm - 4"	43.8 m
Tê sanitário	
100 mm - 100 mm	2 pç
Acessórios	
Calha aço galvanizado	
300 x 100 mm	15.18 m

Legenda - Terreo	
CDP	Caixa Drenagem Pluvial
CSF	Caixa sem Fundo
	Joelho 90
	Joelho 90 - coluna
	Tê
	Tê - coluna

Legenda de condutos - Terreo
Pluvial

Numeração das Pranchas		
Numeração Inicial	Numeração Final	Projeto
10	11	Pluvial

AMURES — ASSOCIAÇÃO DE MUNICÍPIOS DA SERRA CATARINENSE

PREFEITURA MUNICIPAL DE
SÃO JOSÉ DO CERRITO - SC

10 / 14

ASSESSORIA TÉCNICA

PROJETO: LEONARDO MARTINS:08320355990 — Assinado de forma digital por LEONARDO MARTINS:08320355990 Dados: 2025.11.13 17:21:07 -03'00'

Leonardo Martins
Eng. Civil - CREA 155.029-7

PREFEITA:

Tainara Barbosa Raitz

OBRA :

CENTRO DE CONVIVENCIA
ANTONIO FORTUNATO PINHEIRO

Projeto Pluvial
Planta Baixa
Lista Materiais
Legendas
Área Total: 306,74 m²

Localização: Rua Manoel Batista de Oliveira, 357; São José do Cerrito ; CEP:88570-000

DESENHO : Leonardo Martins

Escala: Indicada

DATA : 11/2025

Formato: A1 – 841mm x 594mm