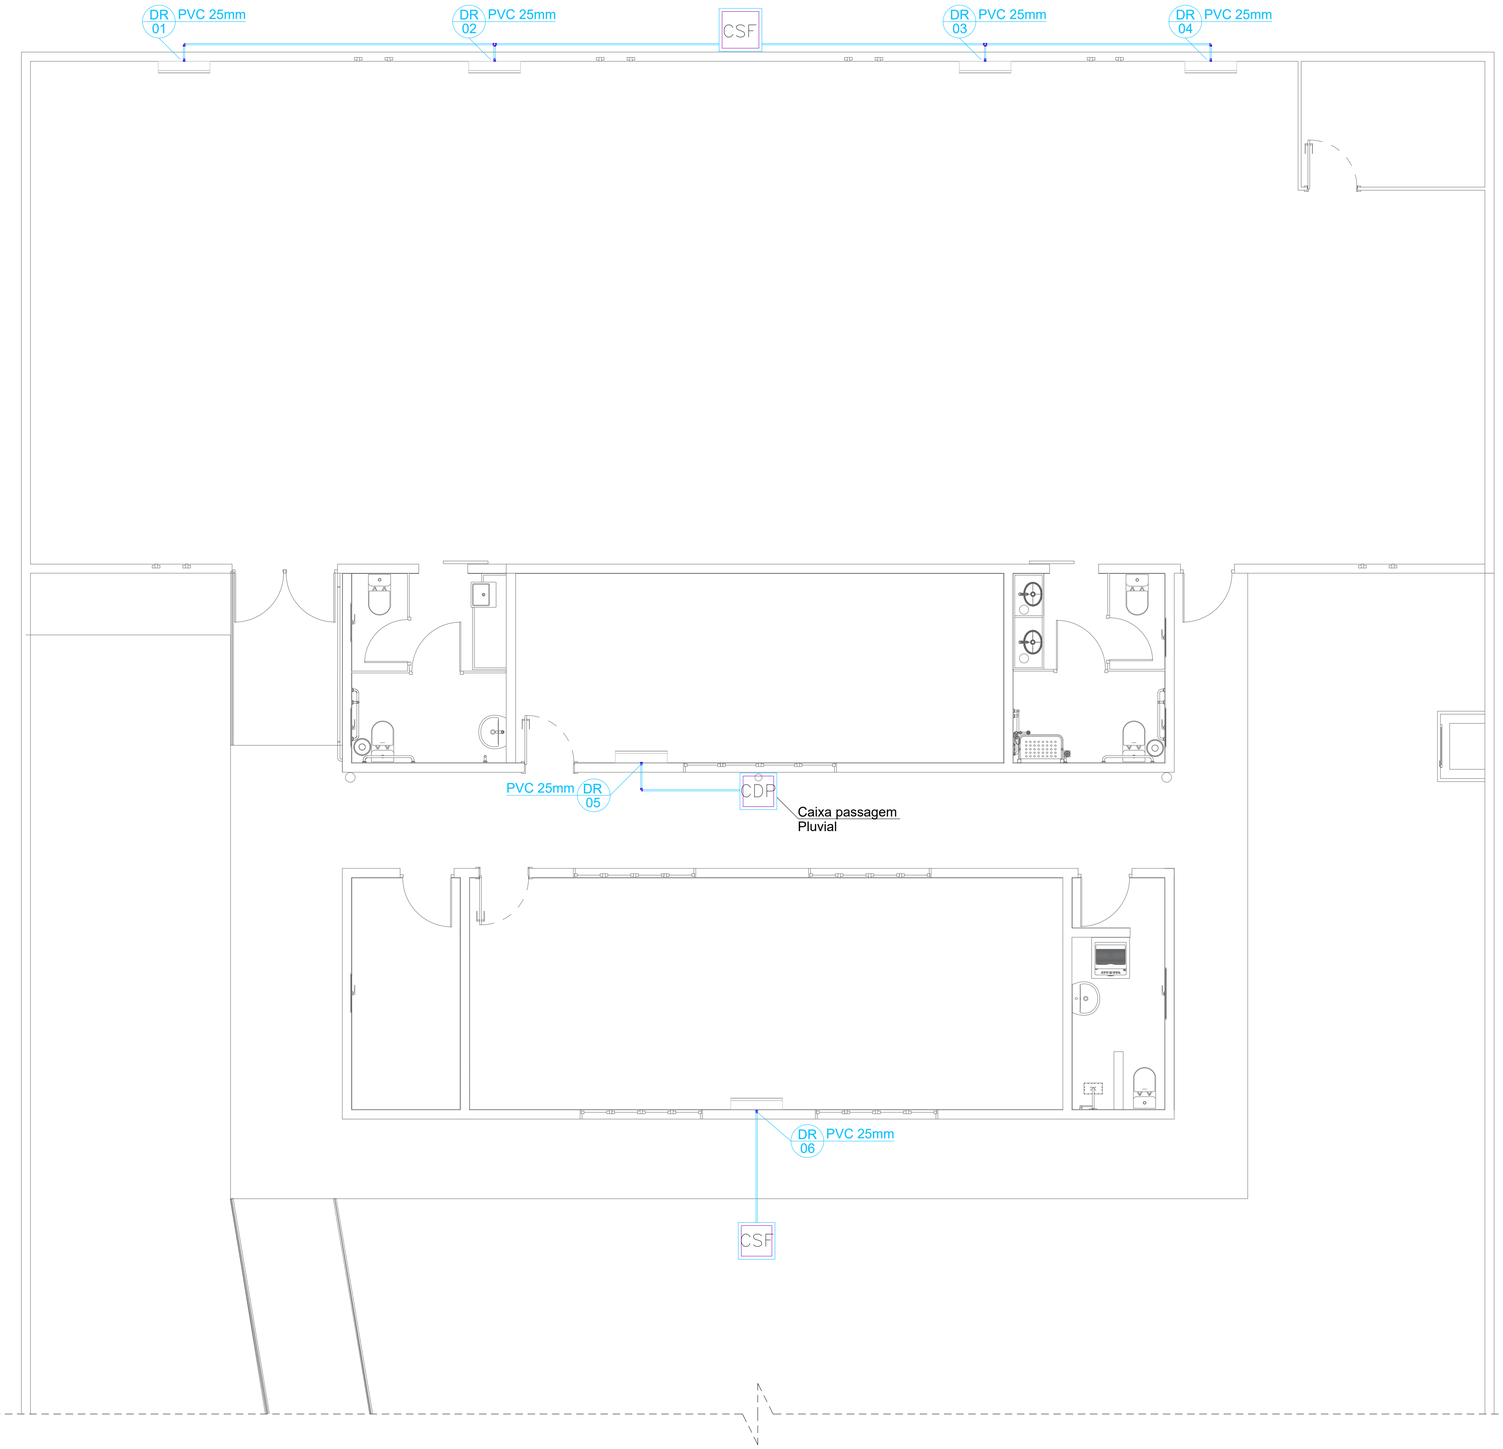


PLANTA DE DRENAGEM - Ar Condicionado
esc 1:50

Legenda - TERREO	
CDP	Caixa Drenagem Pluvial
CSF	Caixa sem Fundo
	Joelho 90
	Joelho 90 - coluna
	Tê
	Tê - coluna

Lista de materiais - TERREO		
Drenagem - Ar condicionado		
PVC Drenagem		
	Joelho 90	
	25 mm	15 pç
	Te	
	25 mm	2 pç
	Tubo rígido c/ ponta lisa	
	25 mm - 1/2"	38.67 m

Legenda de condutos - TERREO
Dreno Ar Condicionado

Numeração das Pranchas		
Numeração Inicial	Numeração Final	Projeto
12	12	Drenagem Ar Condicionado

AMURES — ASSOCIAÇÃO DE MUNICÍPIOS DA SERRA CATARINENSE

PREFEITURA MUNICIPAL DE SÃO JOSÉ DO CERRITO - SC

12/14

ASSESSORIA TÉCNICA

PROJETO: LEONARDO MARTINS:08320355990 — Assinado de forma digital por LEONARDO MARTINS:08320355990 Dados: 2025.11.13 17:22:01 -03'00'

Leonardo Martins
Eng. Civil - CREA 155.029-7

PREFEITA:

Tainara Barbosa Raitz

OBRA :

CENTRO DE CONVIVENCIA ANTONIO FORTUNATO PINHEIRO
Projeto Drenagem Ar Condicionado
Planta Baixa
Legendas
Área Total: 306,74 m²
Localização: Rua Manoel Batista de Oliveira, 357 São José do Cerrito ; CEP:88570-000

DESENHO : Leonardo Martins

Escala: Indicada

DATA : 11/2025

Formato A1 - 841mm x 594mm