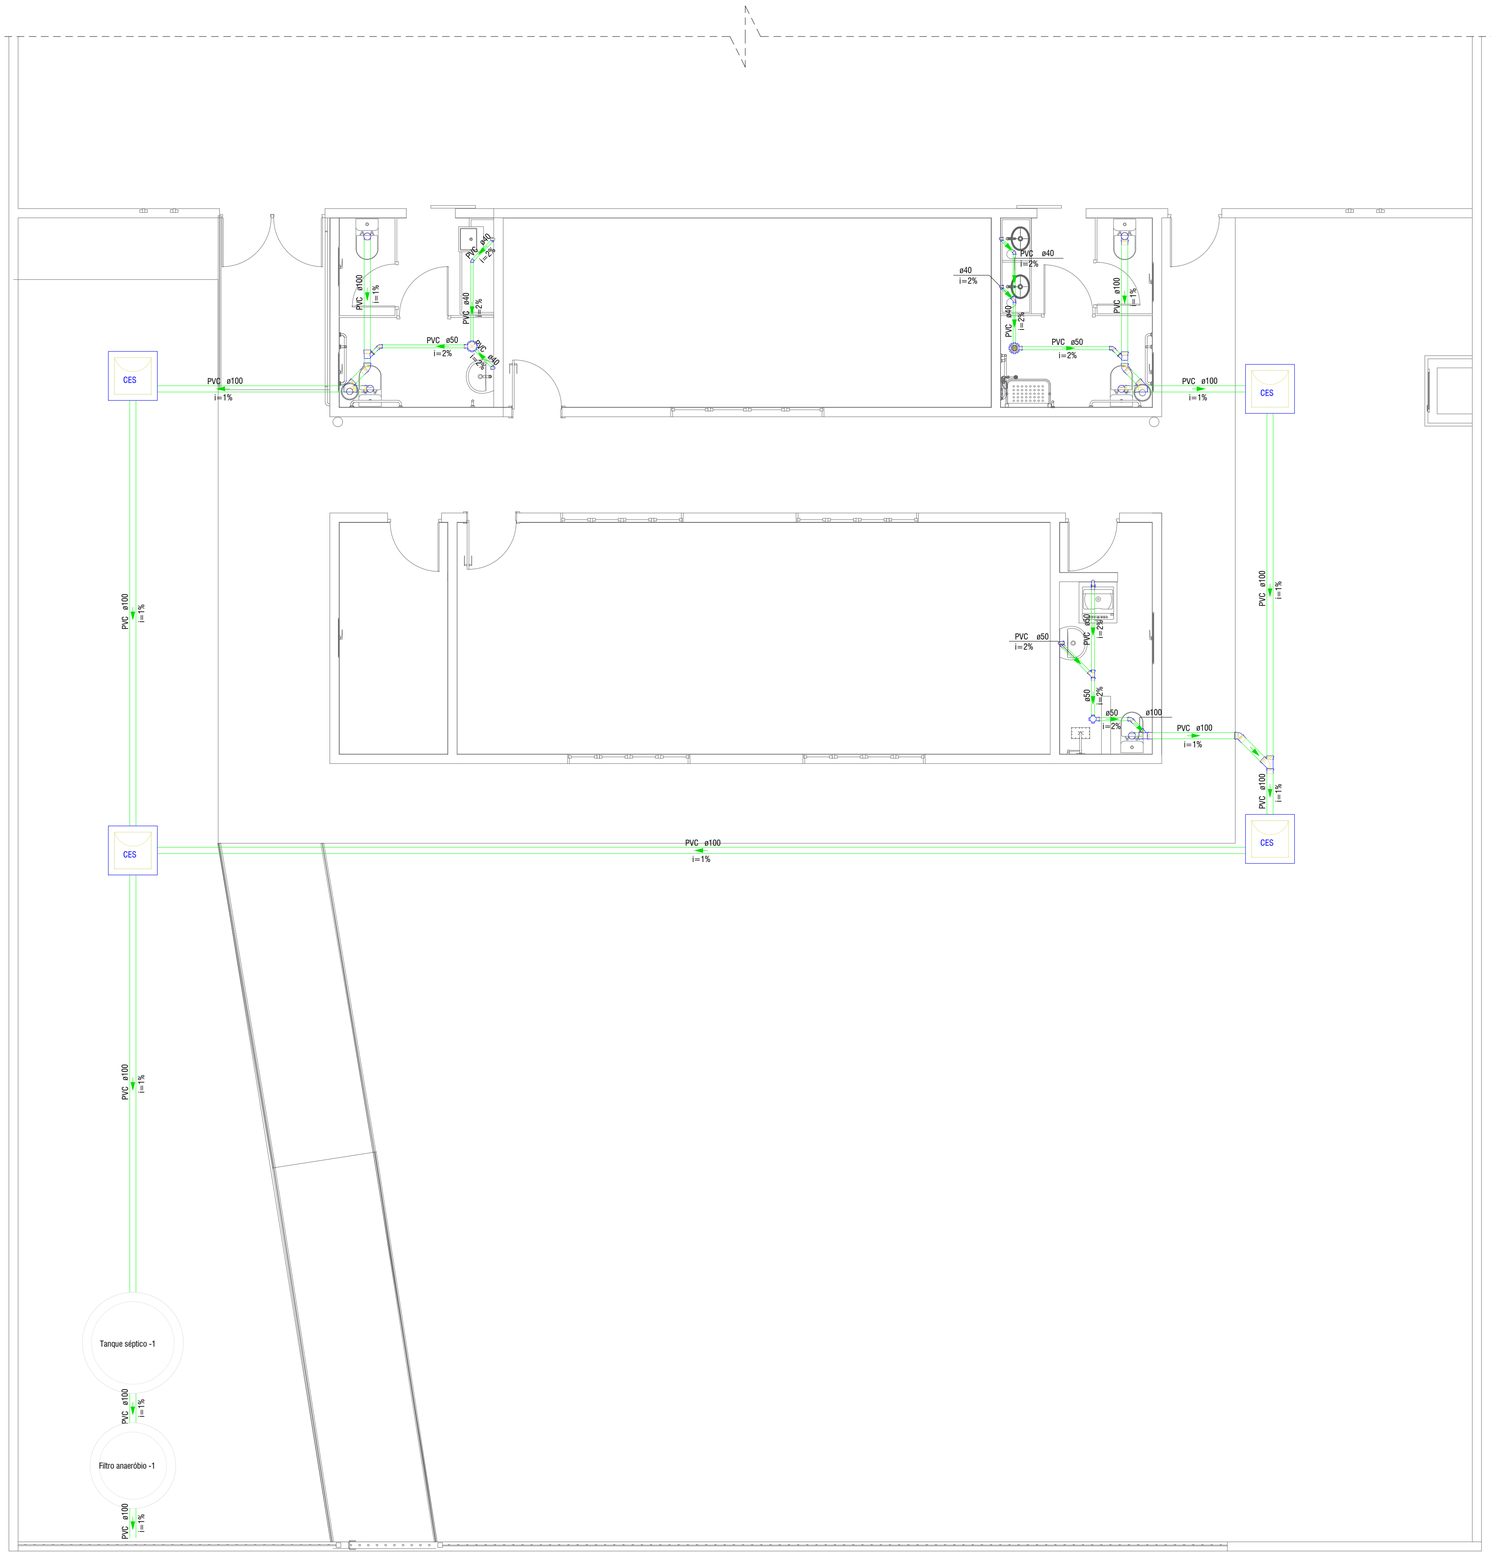


PLANTA BAIXA - SANITÁRIO
esc 1:50

Legenda de condutos - TERREO
Esgoto
Existente

Legenda - TERREO	
	Caixa Sifonada 50mm
CES	Caixas Inspeção Esgoto Sanitário
	Joelho 45
	Joelho 90 - coluna
	Junção simples
	Junção c/ redução 100x50mm
	Luva de redução 50mm x 40mm
	Tê c/ redução 50mm x 20mm
	Lavatório de Uso Geral c/ sifão
	Vaso Sanitário c/ curva 90°

Lista de materiais - Terreo	
Esgoto	
Caixas de Passagem	
Caixa de inspeção de esgoto sifonada	
CES- 60x60 cm	4 pç
PVC Acessórios	
Caixa sifonada	
100x100x50	1 pç
150x150x50	2 pç
Sifão de copo p/ pia e lavatório	
1" - 1.1/2"	4 pç
1" - 2"	1 pç
Válvula p/ lavatório	
1"	5 pç
PVC Esgoto	
Anel de borracha	
100mm - 4"	17 pç
50mm - 2"	15 pç
Bucha de redução longa	
50 mm - 40 mm	1 pç
Curva 90 curta	
40 mm	4 pç
Joelho 45	
100 mm	3 pç
40 mm	2 pç
50 mm	3 pç
Joelho 90	
100 mm	5 pç
50 mm	4 pç
Joelho 90 c/anel p/ esgoto secundário	
40 mm - 1.1/2"	4 pç
Junção simples	
100 mm - 50 mm	3 pç
100 mm- 100 mm	3 pç
40 mm x 40 mm	1 pç
50 mm - 50 mm	1 pç
Tubo rígido c/ ponta lisa	
100 mm - 4"	52.21 m
40 mm	7.20 m
50 mm - 2"	9.06 m
Vedação p/ saída de vaso sanitário	
100 mm	5 pç
Unidades de tratamento	
Fossa Séptica	
Ferro	1 pç
Filtro Anaeróbio	
Ferro	1 pç

Numeração das Pranchas		
Numeração Inicial	Numeração Final	Projeto
13	14	Sanitário

AMURES — ASSOCIAÇÃO DE MUNICÍPIOS DA SERRA CATARINENSE

PREFEITURA MUNICIPAL DE
SÃO JOSÉ DO CERRITO - SC

13 / 14

ASSESSORIA TÉCNICA

PROJETO: LEONARDO MARTINS:08320355990 — Assinado de forma digital por LEONARDO MARTINS:08320355990 Dados: 2025.11.13 17:22:45 -03'00'

Leonardo Martins
Eng. Civil - CREA 155.029-7

PREFEITA:

Tainara Barbosa Raitz

OBRA :

CENTRO DE CONVIVENCIA ANTONIO FORTUNATO PINHEIRO

Projeto Sanitário

Planta Baixa
Legendas

Área Total: 306,74 m²

Localização: Rua Manoel Batista de Oliveira, 357; São José do Cerrito ; CEP:88570-000

DESENHO : Leonardo Martins

Escala: Indicada

DATA : 11/2025

Formato A1 - 841mm x 594mm