
PROJETO GEOMÉTRICO
ESCALA 1:300

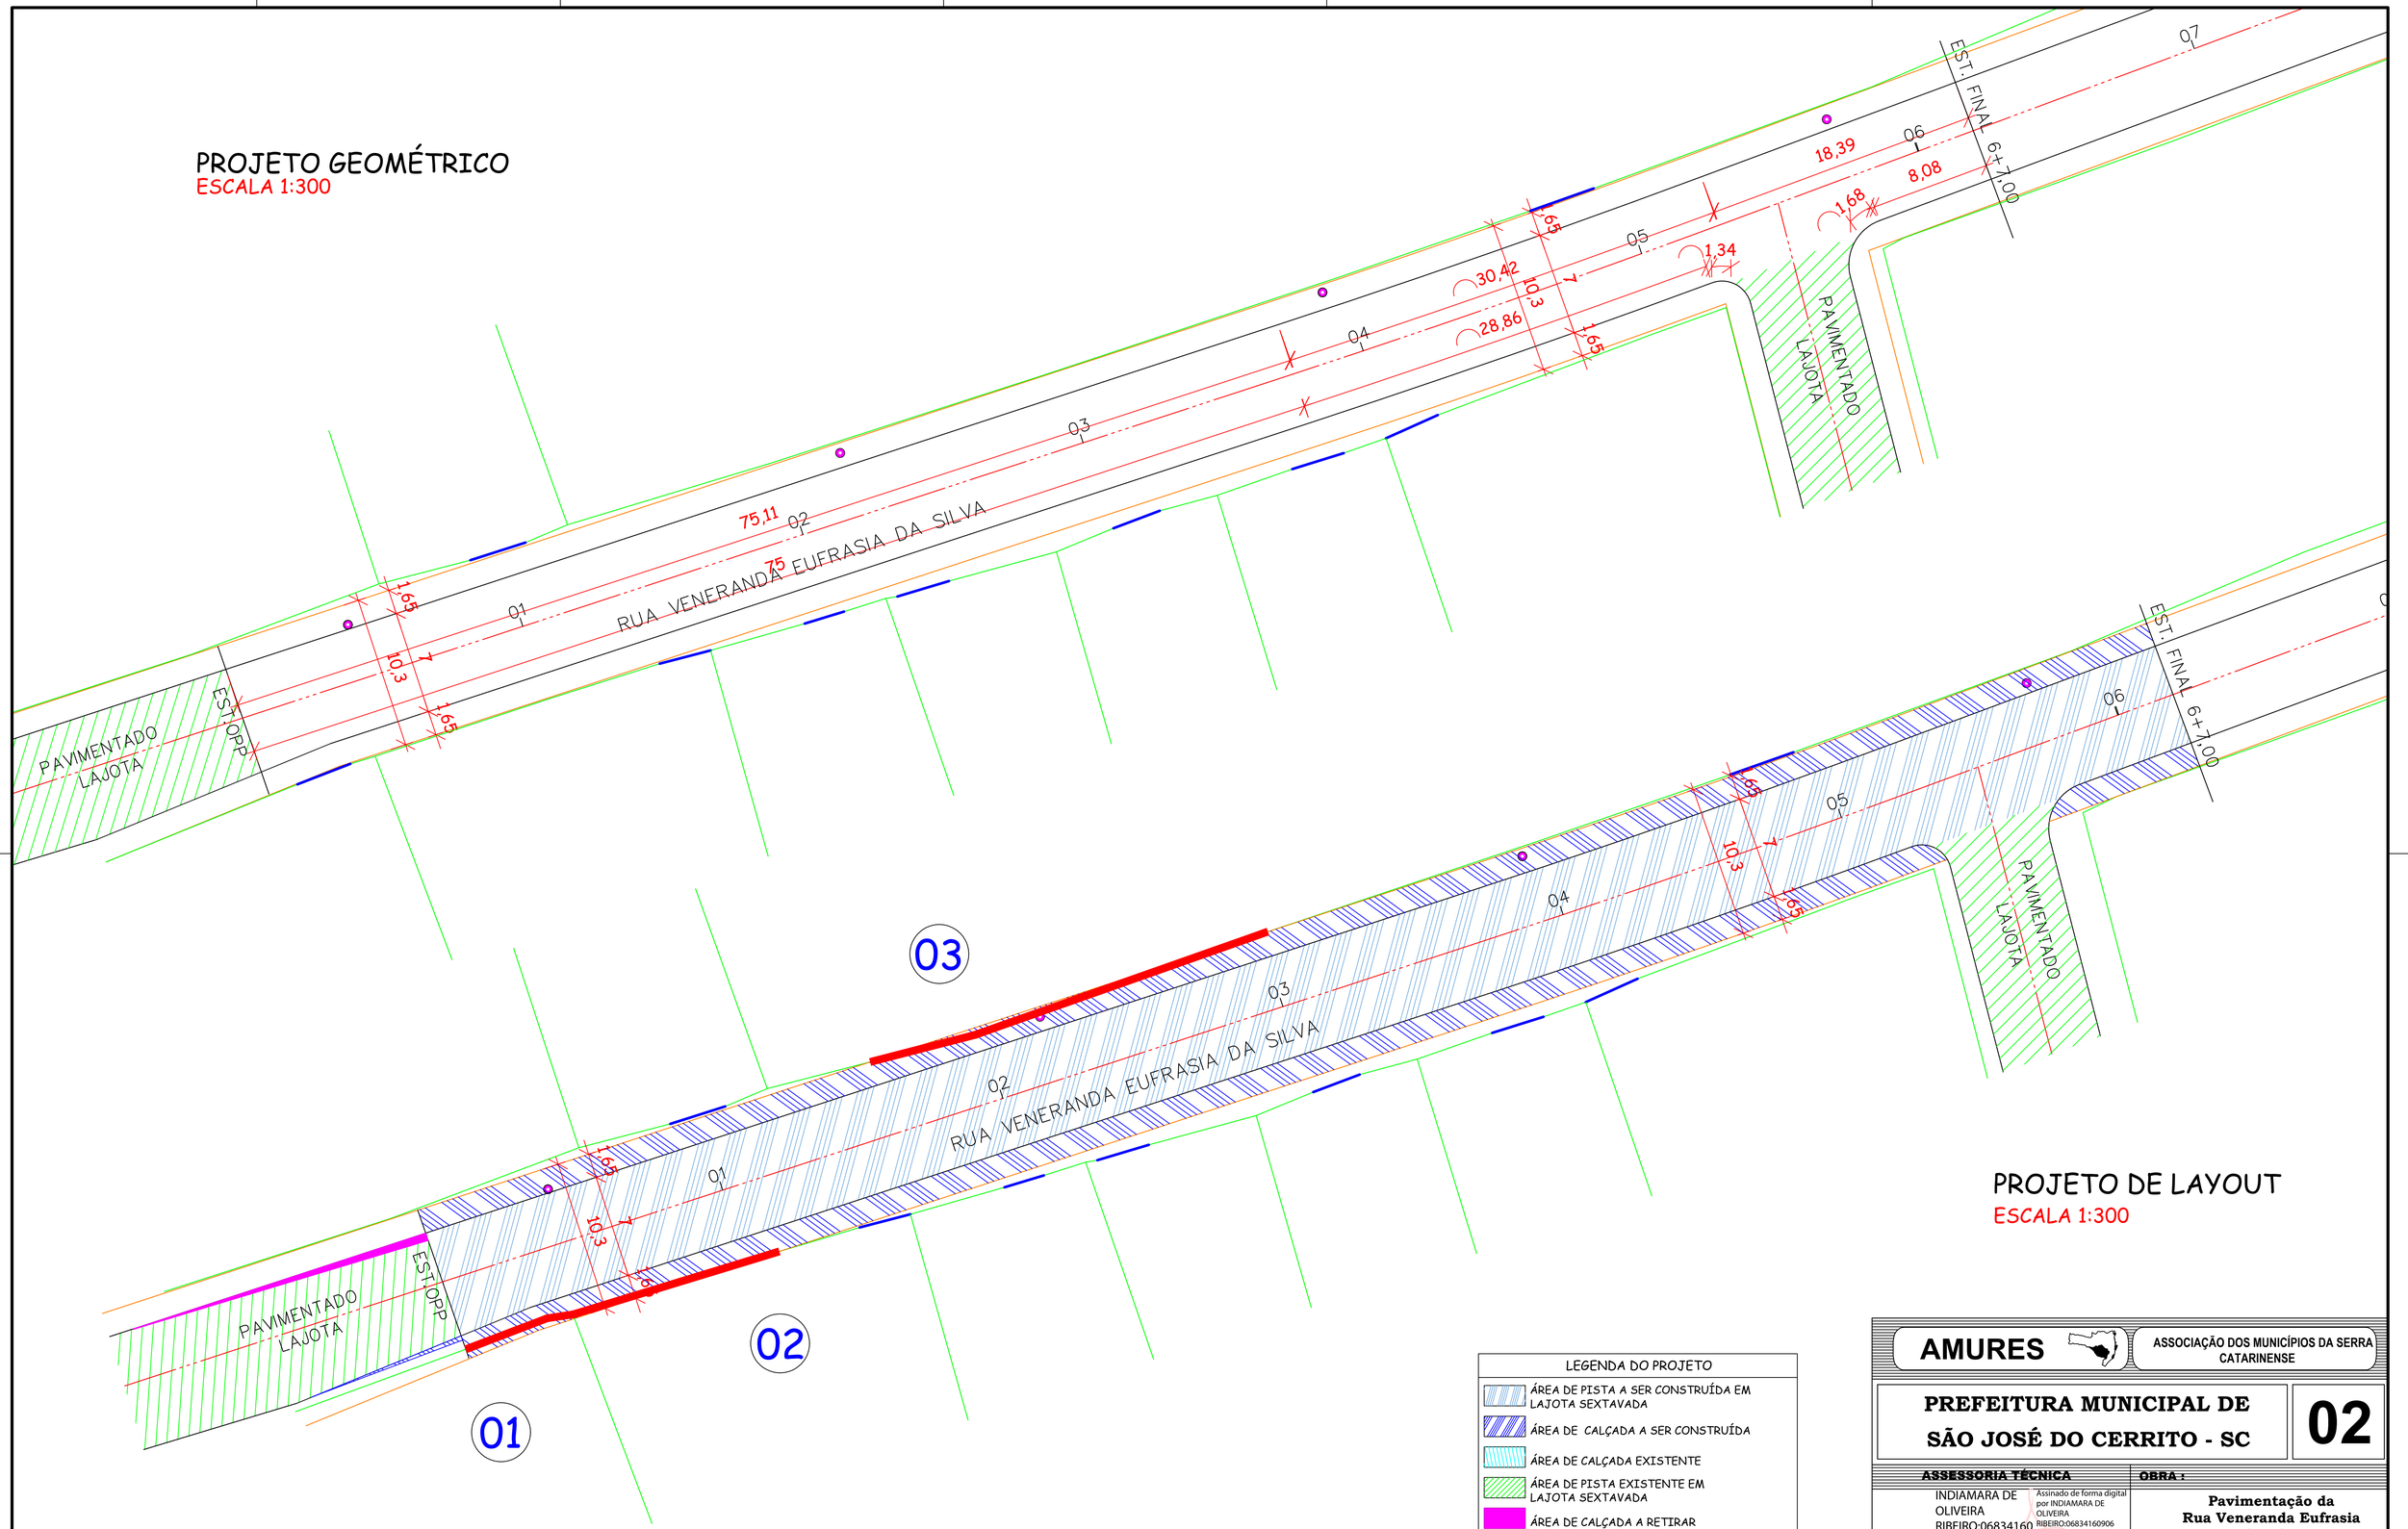

PROJETO DE LAYOUT
ESCALA 1:300

LEGENDA DO PROJETO

- ÁREA DE PISTA A SER CONSTRUÍDA EM LAJOTA SEXTAVADA
- ÁREA DE CALÇADA A SER CONSTRUÍDA
- ÁREA DE CALÇADA EXISTENTE
- ÁREA DE PISTA EXISTENTE EM LAJOTA SEXTAVADA
- ÁREA DE CALÇADA A RETIRAR
- CERCA A SER REALOCADA
- DIVISA DO TERRENO COM A CALÇADA
- ENTRADA DE GARAGEM
- LINHA DA CALÇADA
- PT - POSTE

AMURES — ASSOCIAÇÃO DOS MUNICÍPIOS DA SERRA CATARINENSE

PREFEITURA MUNICIPAL DE SÃO JOSÉ DO CERRITO - SC

02

ASSESSORIA TÉCNICA

INDIAMARA DE OLIVEIRA RIBEIRO:06834160906
Assinado de forma digital por INDIAMARA DE OLIVEIRA RIBEIRO:06834160906
Dados: 2025.12.19 20:01:02 -03'00'

PROJETO: 906

Indiamara de Oliveira Ribeiro
Eng. Civil - CREA Nº 13.4548-3

PREFEITA:
Tainara Barbosa Raitz

OBRA :

Pavimentação da Rua Veneranda Eufrasia da Silva Pav. em Lajota Sextavada

Projeto Geométrico
Projeito de Layout
Legenda
Ext: 127,00m

DESENHO : Camila Sasso Nunes

Escala: Indicada

DATA : Dezembro/2025