
# LEVANTAMENTO TOPOGRÁFICO

ESCALA 1:200

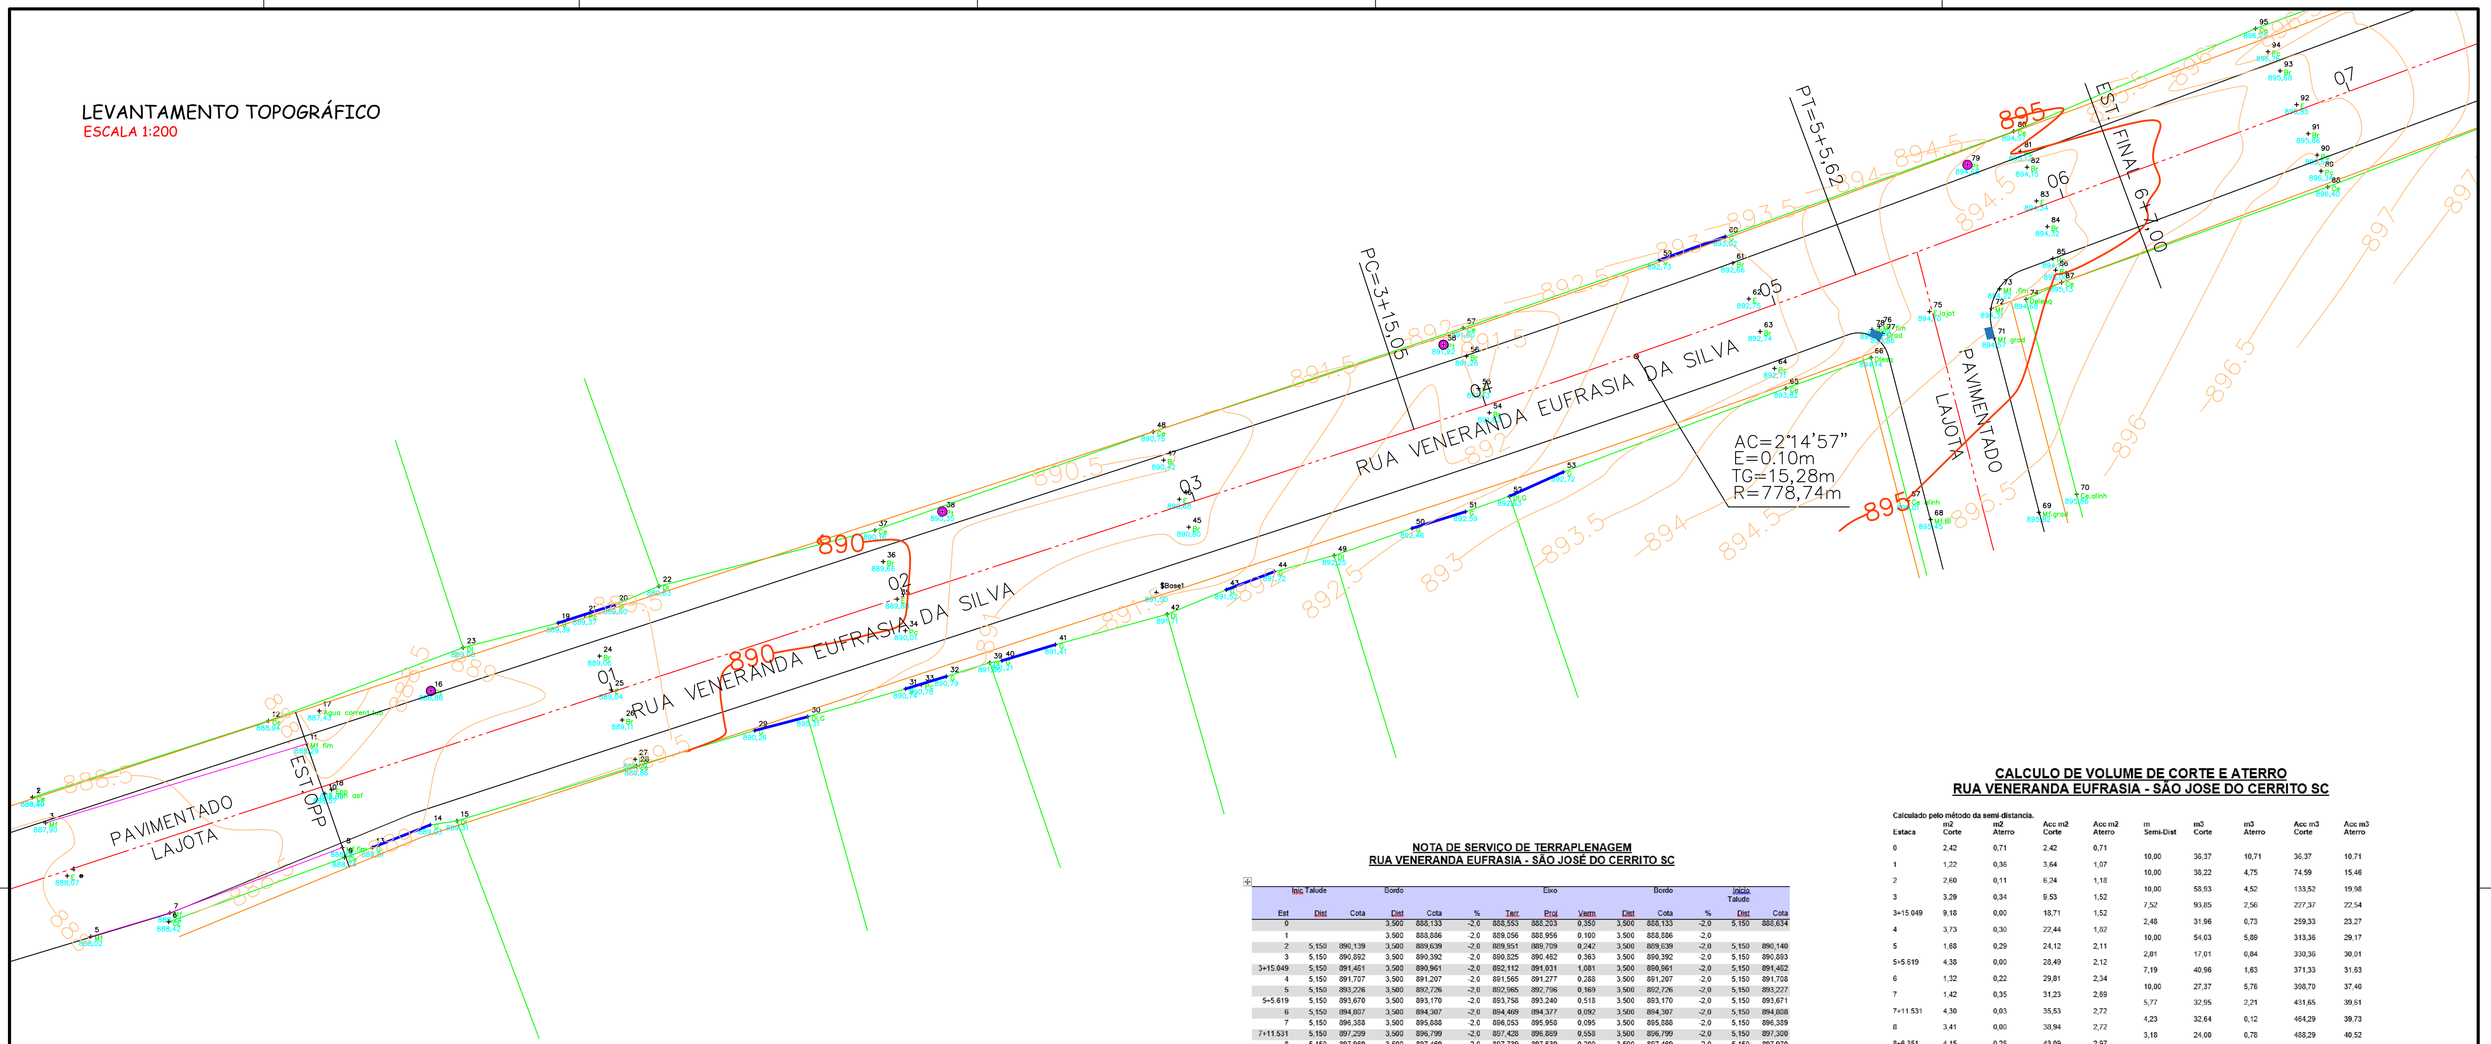


## NOTA DE SERVIÇO DE TERRAPLENAGEM
## RUA VENERANDA EUFRASIA - SÃO JOSÉ DO CERRITO SC

| | Início Talude | | | Bordo | | | Eixo | | | | Bordo | | | Início Talude | |
|---|---|---|---|---|---|---|---|---|---|---|---|---|---|---|---|
| Est | Dist | Cota | | Dist | Cota | % | Terr | Proj | Verm | Dist | Cota | % | Dist | Cota |
| 0 | | | | 3,500 | 888,133 | -2,0 | 888,553 | 888,203 | 0,350 | 3,500 | 888,133 | -2,0 | 5,150 | 888,634 |
| 1 | | | | 3,500 | 888,886 | -2,0 | 889,056 | 888,956 | 0,100 | 3,500 | 888,886 | -2,0 | | |
| 2 | 5,150 | 890,139 | | 3,500 | 889,639 | -2,0 | 889,951 | 889,709 | 0,242 | 3,500 | 889,639 | -2,0 | 5,150 | 890,146 |
| 3 | 5,150 | 890,892 | | 3,500 | 890,392 | -2,0 | 890,825 | 890,462 | 0,363 | 3,500 | 890,392 | -2,0 | 5,150 | 890,893 |
| 3+15,049 | 5,150 | 891,451 | | 3,500 | 890,961 | -2,0 | 892,112 | 891,031 | 1,081 | 3,500 | 890,961 | -2,0 | 5,150 | 891,462 |
| 4 | 5,150 | 891,707 | | 3,500 | 891,207 | -2,0 | 891,565 | 891,277 | 0,288 | 3,500 | 891,207 | -2,0 | 5,150 | 891,708 |
| 5 | 5,150 | 893,226 | | 3,500 | 892,726 | -2,0 | 892,965 | 892,796 | 0,169 | 3,500 | 892,726 | -2,0 | 5,150 | 893,227 |
| 5+5,619 | 5,150 | 893,670 | | 3,500 | 893,170 | -2,0 | 893,758 | 893,240 | 0,518 | 3,500 | 893,170 | -2,0 | 5,150 | 893,671 |
| 6 | 5,150 | 894,807 | | 3,500 | 894,307 | -2,0 | 894,469 | 894,377 | 0,092 | 3,500 | 894,307 | -2,0 | 5,150 | 894,808 |
| 7 | 5,150 | 896,388 | | 3,500 | 895,888 | -2,0 | 896,053 | 895,958 | 0,095 | 3,500 | 895,888 | -2,0 | 5,150 | 896,389 |
| 7+11,531 | 5,150 | 897,299 | | 3,500 | 896,799 | -2,0 | 897,428 | 896,869 | 0,558 | 3,500 | 896,799 | -2,0 | 5,150 | 897,300 |
| 8 | 5,150 | 897,969 | | 3,500 | 897,469 | -2,0 | 897,739 | 897,539 | 0,200 | 3,500 | 897,469 | -2,0 | 5,150 | 897,970 |
| 8+6,351 | 5,150 | 898,418 | | 3,500 | 897,918 | -2,0 | 898,391 | 897,988 | 0,402 | 3,500 | 897,918 | -2,0 | 5,150 | 898,419 |
| 9 | 5,150 | 899,072 | | 3,500 | 898,572 | -2,0 | 898,930 | 898,642 | 0,288 | 3,500 | 898,572 | -2,0 | 5,150 | 899,073 |
| 10 | 5,150 | 899,952 | | 3,500 | 899,452 | -2,0 | 899,781 | 899,522 | 0,259 | 3,500 | 899,452 | -2,0 | 5,150 | 899,953 |
| 10+10,800 | 5,150 | 900,428 | | 3,500 | 899,928 | -2,0 | 900,348 | 899,998 | 0,350 | 3,500 | 899,928 | -2,0 | 5,150 | 900,429 |


## CALCULO DE VOLUME DE CORTE E ATERRO
## RUA VENERANDA EUFRASIA - SÃO JOSE DO CERRITO SC

Calculado pelo método da semi-distancia.


| Estaca | m2 Corte | m2 Aterro | Acc m2 Corte | Acc m2 Aterro | m Semi-Dist | m3 Corte | m3 Aterro | Acc m3 Corte | Acc m3 Aterro |
|---|---|---|---|---|---|---|---|---|---|
| 0 | 2,42 | 0,71 | 2,42 | 0,71 | | | | | |
| 1 | 1,22 | 0,36 | 3,64 | 1,07 | 10,00 | 36,37 | 10,71 | 36,37 | 10,71 |
| 2 | 2,60 | 0,11 | 6,24 | 1,18 | 10,00 | 38,22 | 4,75 | 74,59 | 15,46 |
| 3 | 3,29 | 0,34 | 9,53 | 1,52 | 10,00 | 58,93 | 4,52 | 133,52 | 19,98 |
| 3+15.049 | 9,18 | 0,00 | 18,71 | 1,52 | 7,52 | 93,85 | 2,56 | 227,37 | 22,54 |
| 4 | 3,73 | 0,30 | 22,44 | 1,82 | 2,48 | 31,96 | 0,73 | 259,33 | 23,27 |
| 5 | 1,68 | 0,29 | 24,12 | 2,11 | 10,00 | 54,03 | 5,89 | 313,36 | 29,17 |
| 5+5.619 | 4,38 | 0,00 | 28,49 | 2,12 | 2,81 | 17,01 | 0,84 | 330,36 | 30,01 |
| 6 | 1,32 | 0,22 | 29,81 | 2,34 | 7,19 | 40,96 | 1,63 | 371,33 | 31,63 |
| 7 | 1,42 | 0,35 | 31,23 | 2,69 | 10,00 | 27,37 | 5,76 | 358,70 | 37,40 |
| 7+11.531 | 4,30 | 0,03 | 35,53 | 2,72 | 5,77 | 32,95 | 2,21 | 431,65 | 39,61 |
| 8 | 3,41 | 0,00 | 38,94 | 2,72 | 4,23 | 32,64 | 0,12 | 464,29 | 39,73 |
| 8+6.351 | 4,15 | 0,25 | 43,09 | 2,97 | 3,18 | 24,00 | 0,78 | 488,29 | 40,52 |
| 9 | 2,72 | 0,41 | 45,80 | 3,38 | 6,82 | 46,64 | 4,51 | 535,14 | 45,03 |
| 10 | 2,46 | 0,37 | 48,27 | 3,75 | 10,00 | 51,82 | 7,82 | 586,95 | 52,84 |
| 10+10.800 | 2,56 | 0,22 | 50,82 | 3,97 | 5,40 | 27,11 | 3,14 | 614,06 | 55,99 |

**Volume Total de Corte: 614,06 m3**
**Volume Total de Aterro: 55,99 m3**

## PERFIL LONGITUDINAL

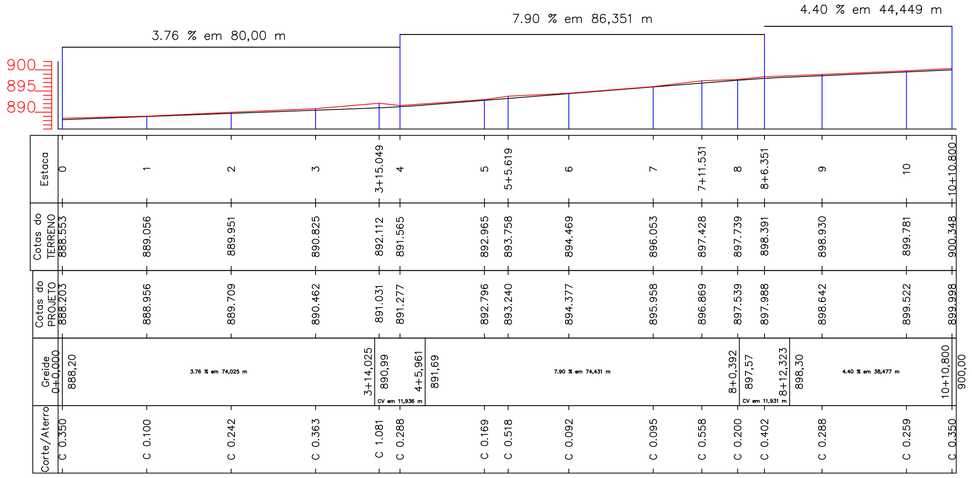


## SEÇÕES TRANSVERSAIS

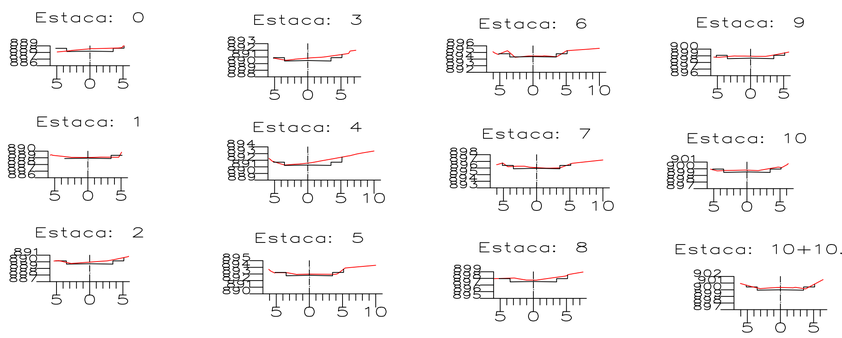


**AMURES** — ASSOCIAÇÃO DOS MUNICÍPIOS DA SERRA CATARINENSE

**PREFEITURA MUNICIPAL DE SÃO JOSÉ DO CERRITO - SC**

**01**

**ASSESSORIA TÉCNICA**

INDIAMARA DE OLIVEIRA RIBEIRO:06834160

Assinado de forma digital por INDIAMARA DE OLIVEIRA RIBEIRO:06834160906
Dados: 2025.12.19 20:00:50 -03'00'

**PROJETO:** 906

**Indiamara de Oliveira Ribeiro**
**Eng. Civil - CREA Nº 13.4548-3**

**PREFEITA:**

**Tainara Barbosa Raitz**

**OBRA :**

**Pavimentação da Rua Veneranda Eufrasia da Silva Pav. em Lajota Sextavada**

Levantamento Topográfico
Perfil Longitudinal
Seções

Ext: 127,00m

**DESENHO :** Camila Sasso Nunes

**Escala:** Indicada

**DATA :** Dezembro/2025