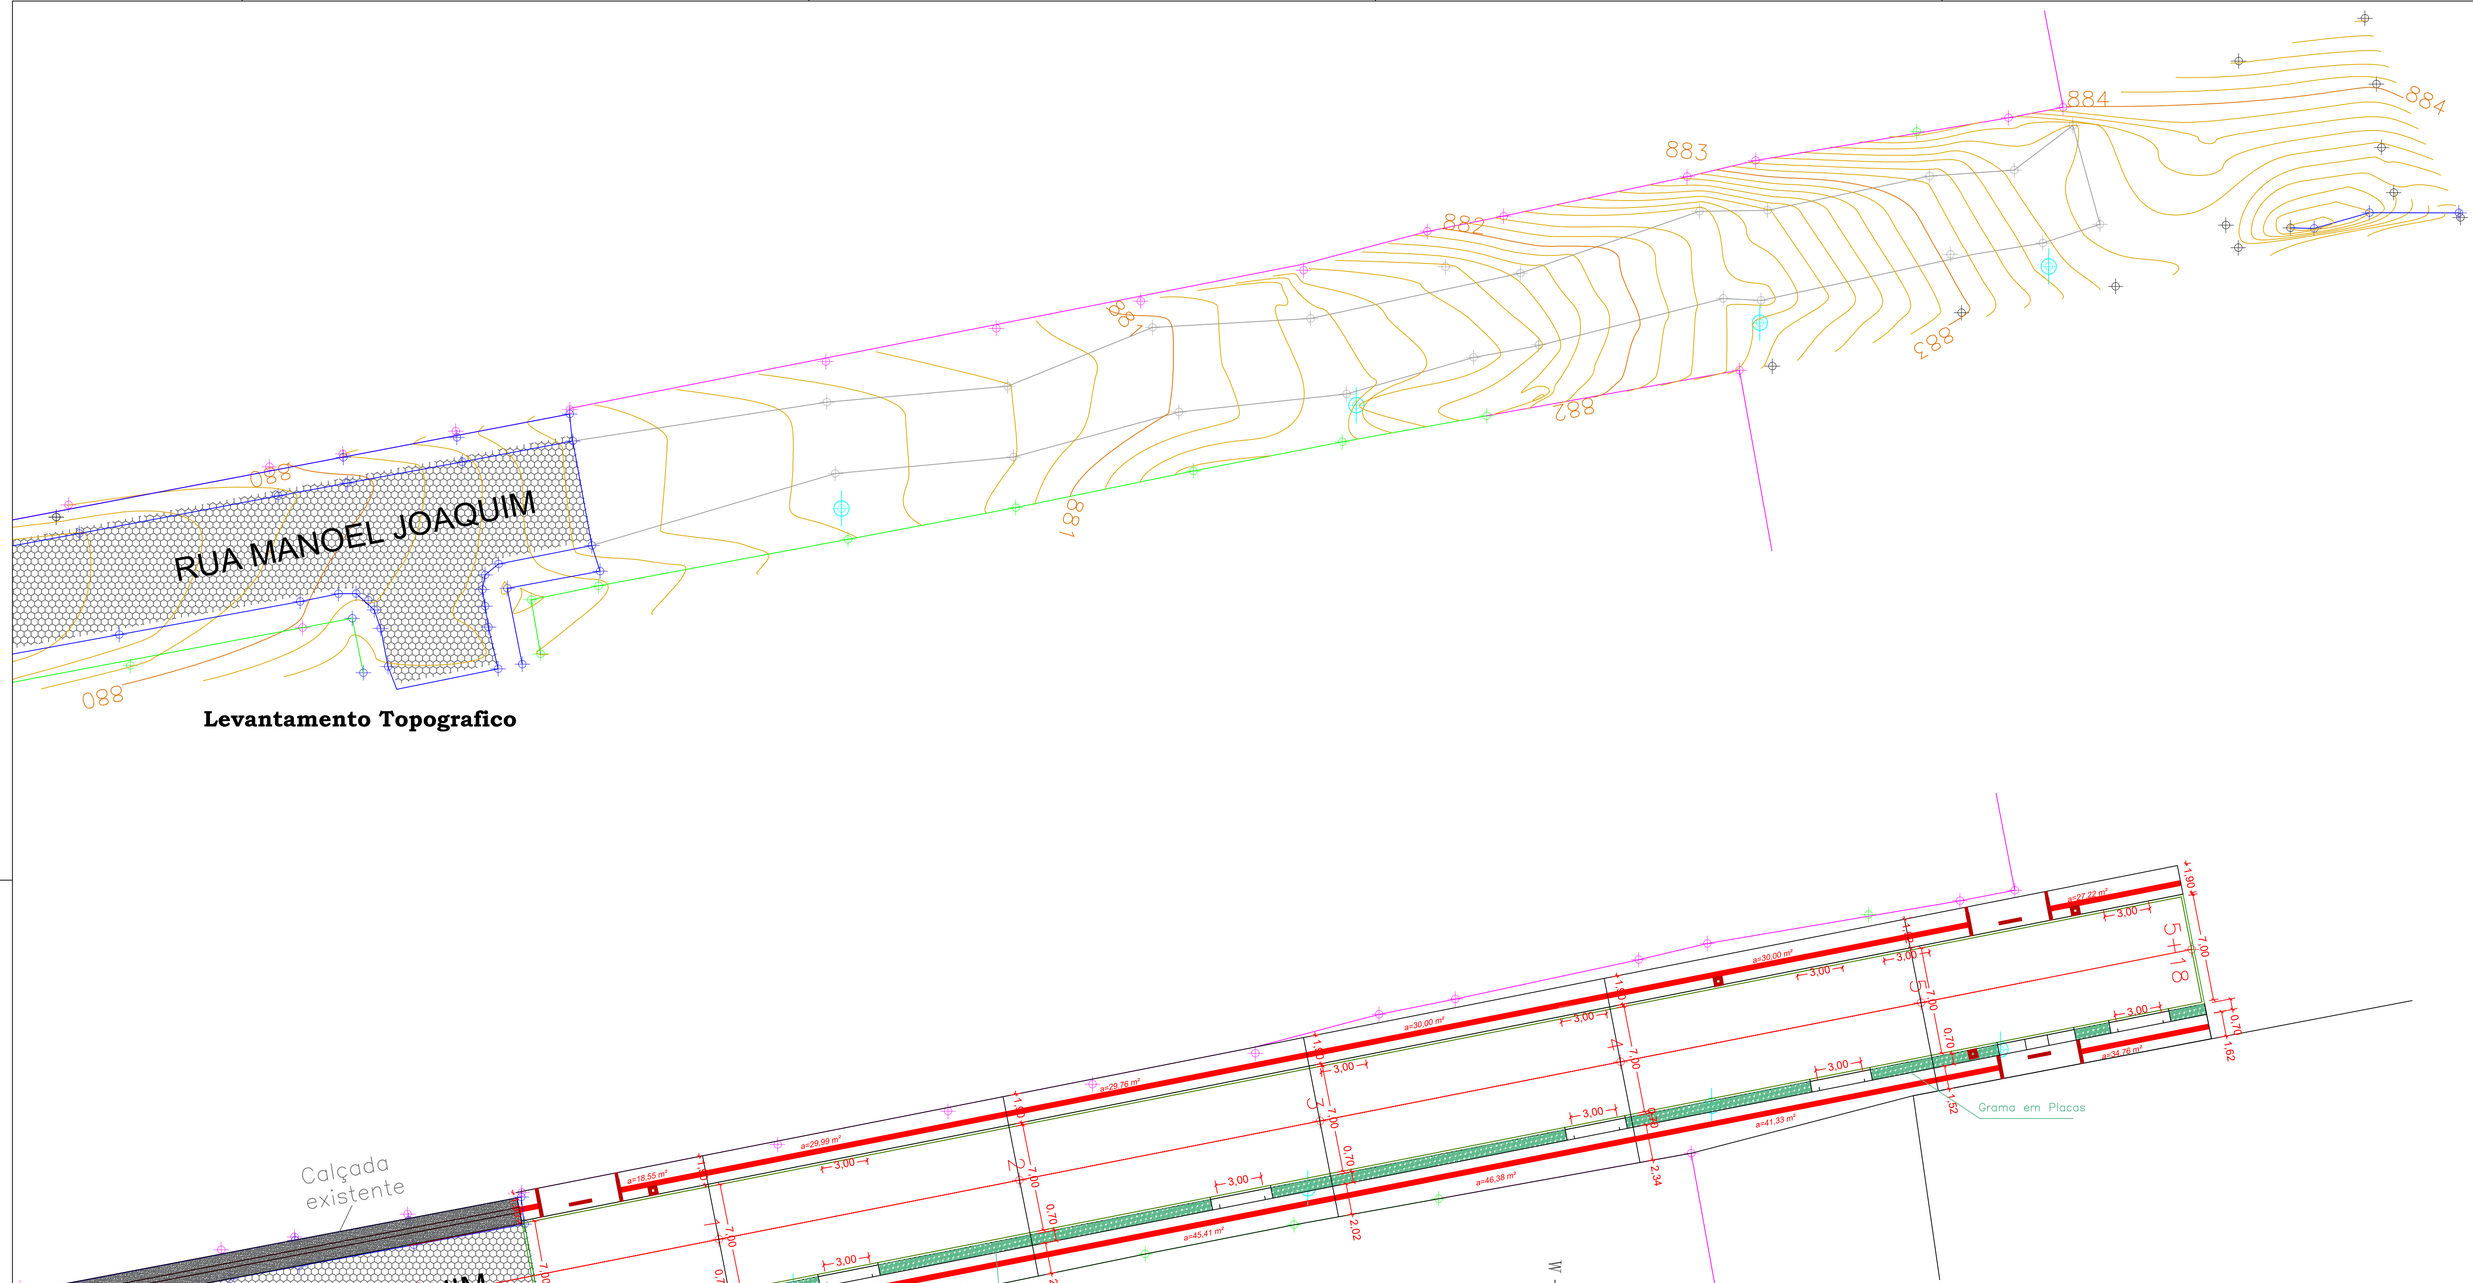


ESTACA	PASSEIO (m2)		GUIA ALERTA (m2)		GUIA DIRECIONAL (m2)	
	LE	LD	LE	LD	LE	LD
0	18,55	39,06	1,44	1,44	2,21	4,16
1	29,99	42,51	0,96	0,96	6,40	6,40
2	29,76	45,41	-	0,96	6,40	6,40
3	30,00	46,38	1,92	0,96	6,40	6,40
4	30,00	41,33	1,92	0,96	6,40	6,40
5	27,22	34,76	2,36	2,36	4,07	4,07
TOTAL	165,52	249,45	8,60	7,64	31,88	33,83
		414,97		16,24		65,71

APROVAÇÃO

gov.br Documento assinado digitalmente
JULIO CEZAR MUNIZ
Data: 19/02/2026 15:52:33-0300
Verifique em https://validar.iti.gov.br

JULIO CEZAR MUNIZ
ENGENHEIRO CIVIL
Mat: 1347-1

RESPONSAVEL TECNICO

gov.br Documento assinado digitalmente
JULIANO BATISTA BRANCO
Data: 10/02/2026 13:36:13-0300
Verifique em https://validar.iti.gov.br

JULIANO BATISTA BRANCO
ENGENHEIRO CIVIL - CREA-SC 129890-2

02

PREFEITURA MUNICIPAL DE SÃO JOSÉ DO CERRITO
TAINARA BARBOSA RAITZ

SECRETARIA DE OBRAS

URBANIZAÇÃO DA RUA MANOEL JOAQUIM CORREA — REV: 01/2026

APRESENTAÇÃO — ESCALA: INDICADA

MUNICÍPIO DE
São José do Cerrito

RESPONSAVEL TECNICO PROJETO
JULIANO BATISTA BRANCO — CREA N° 129890-2