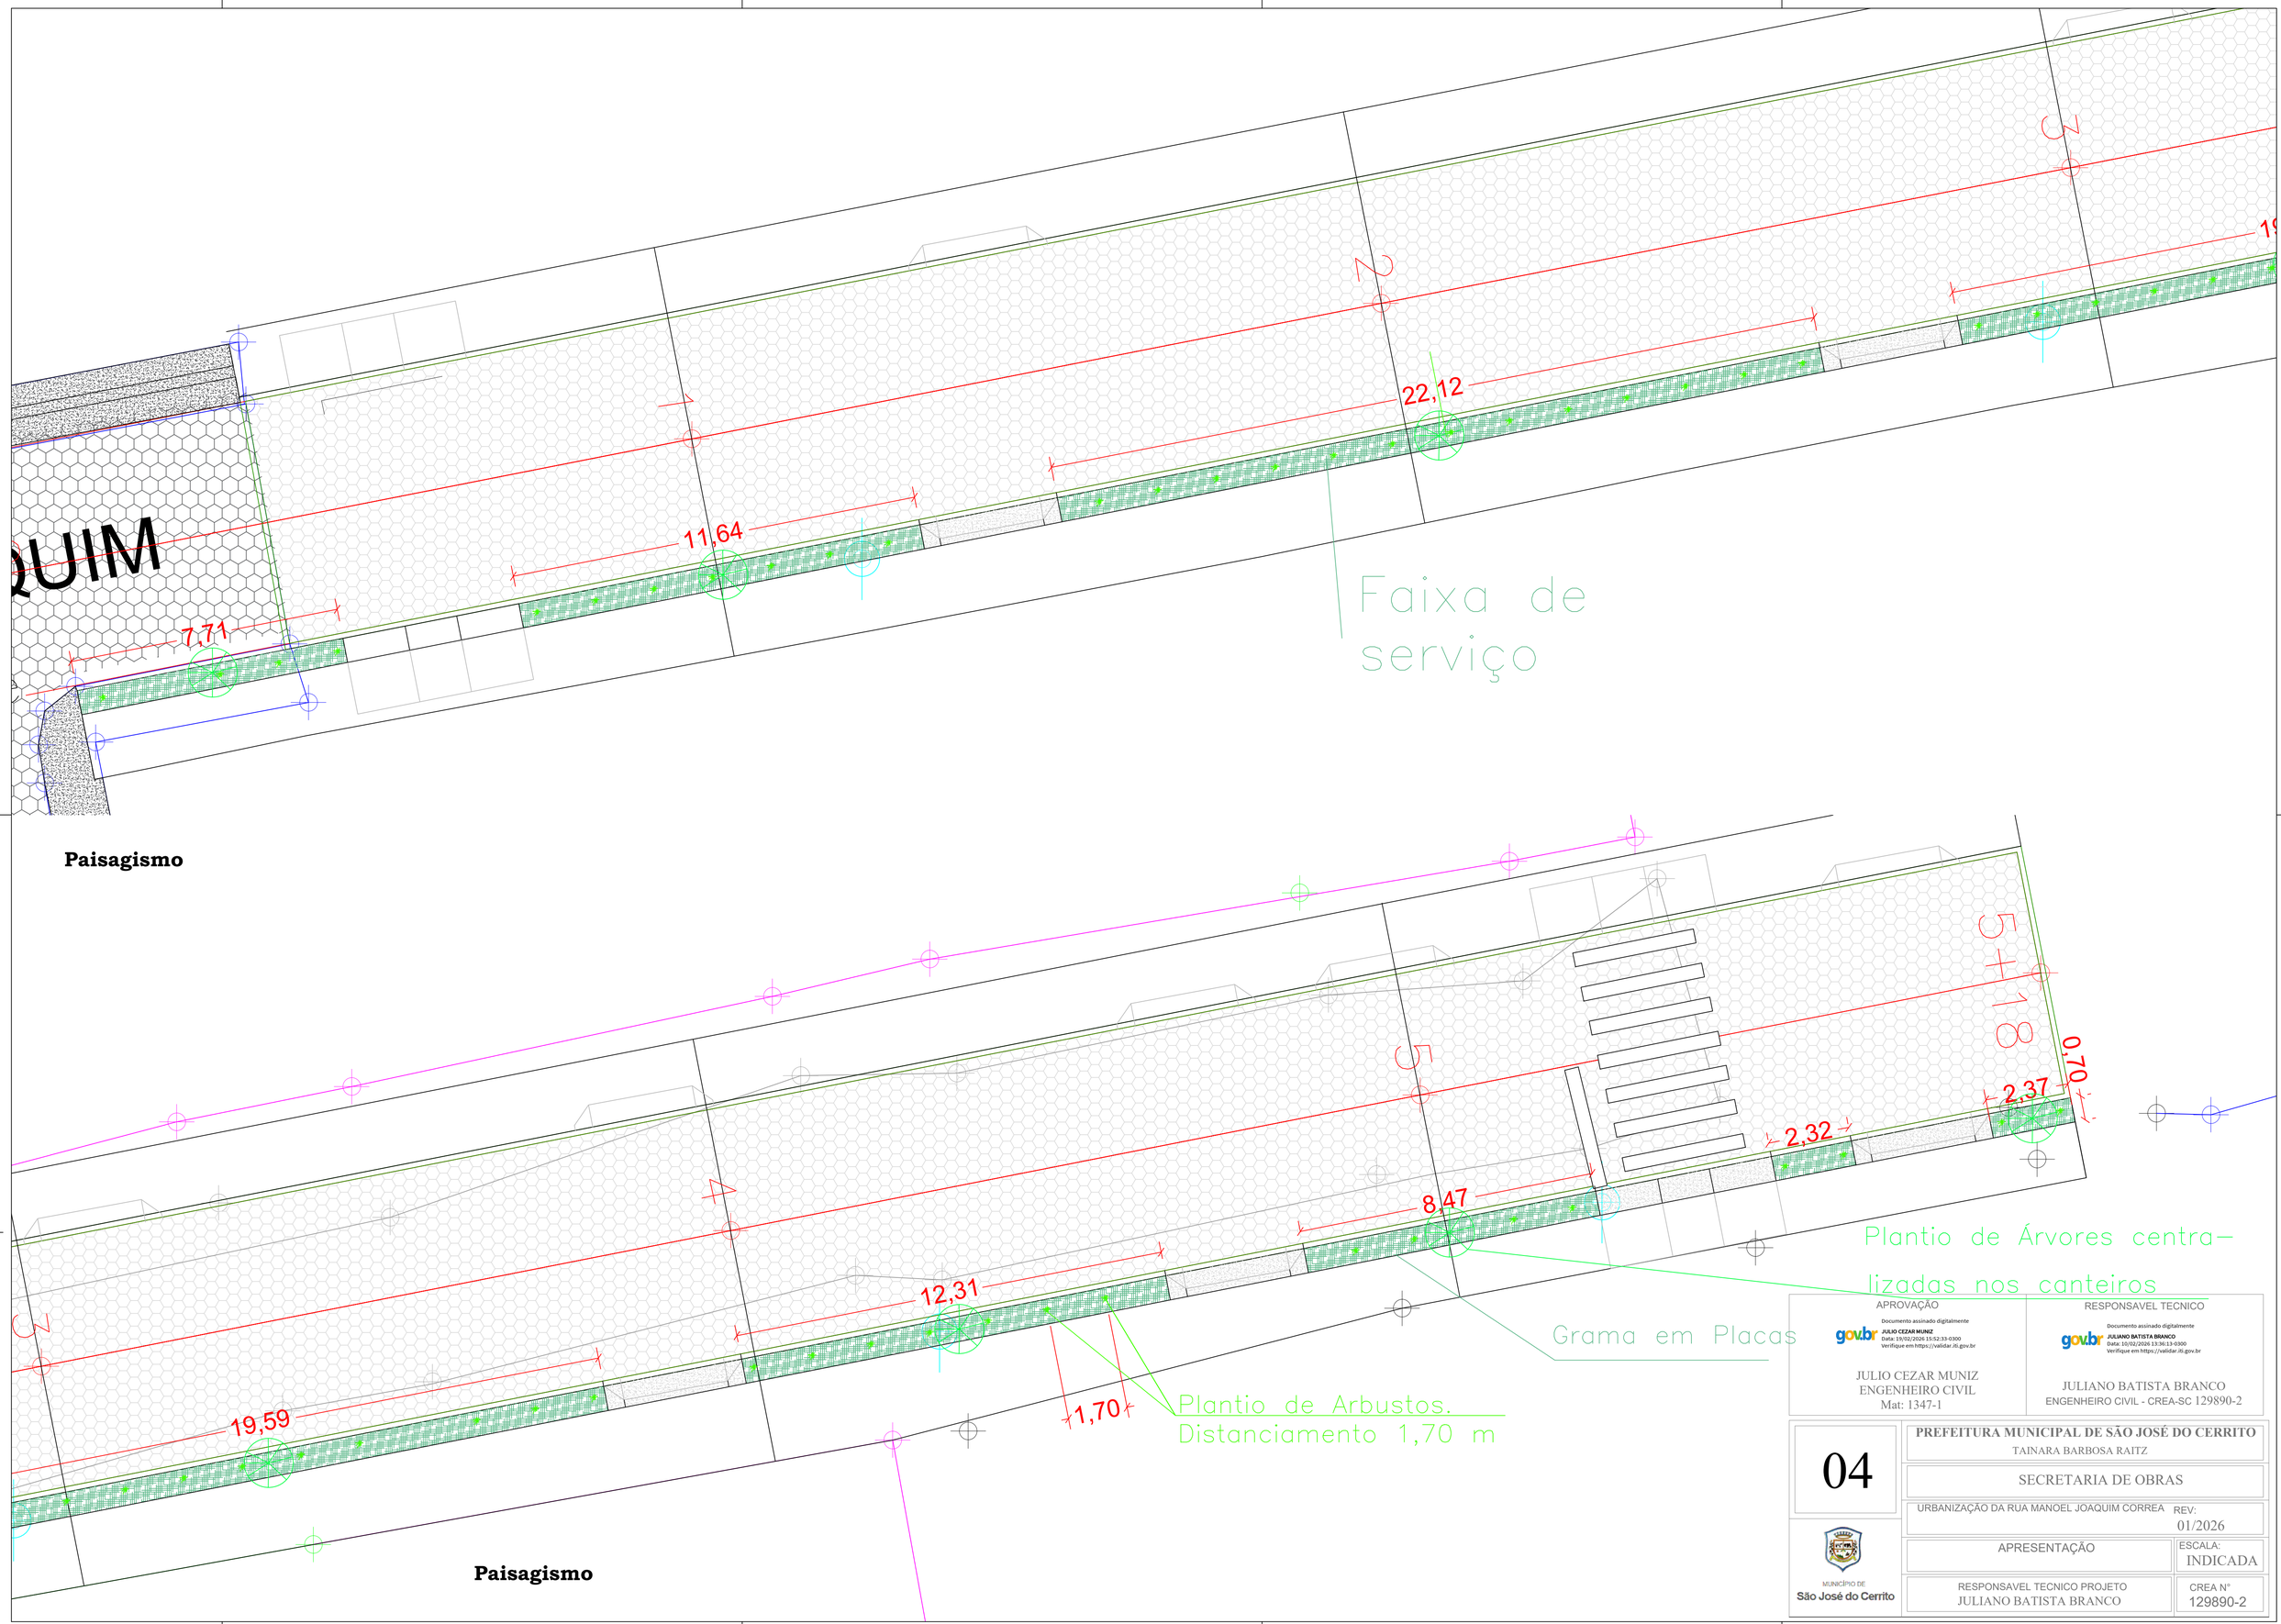


APROVAÇÃO

Documento assinado digitalmente
JULIO CEZAR MUNIZ
Data: 19/02/2026 15:52:33-0300
Verifique em https://validar.iti.gov.br

JULIO CEZAR MUNIZ
ENGENHEIRO CIVIL
Mat: 1347-1

RESPONSAVEL TECNICO

Documento assinado digitalmente
JULIANO BATISTA BRANCO
Data: 10/02/2026 13:36:13-0300
Verifique em https://validar.iti.gov.br

JULIANO BATISTA BRANCO
ENGENHEIRO CIVIL - CREA-SC 129890-2

04

PREFEITURA MUNICIPAL DE SÃO JOSÉ DO CERRITO
TAINARA BARBOSA RAITZ

SECRETARIA DE OBRAS

URBANIZAÇÃO DA RUA MANOEL JOAQUIM CORREA

REV: 01/2026

APRESENTAÇÃO

ESCALA: INDICADA

MUNICÍPIO DE
São José do Cerrito

RESPONSAVEL TECNICO PROJETO
JULIANO BATISTA BRANCO

CREA Nº
129890-2