

SEÇÃO TIPO PAVIMENTAÇÃO


RUA RIO DO SUL
ESCALA: 1/50


1 - REVESTIMENTO EM LAJOTA SEXTAVADA DE CONCRETO FCK 35 Mpa - E 8.0 cm
2 - PÓ PEDRISCO ASSENTAMENTO E 5 cm
3 - SUB BASE BRITA GRADUADA E 15 cm
4 - SOLO COMPACTADO
5 - MEIO FIO
6 - CALÇADA EM CONCRETO 25 MPA e: 7.0cm
7 - BRITA Nº 2 - ESPESSURA 5.0cm
8 - SOLO COMPACTADO
9 - VIGA DE TRAVAMENTO
10 - FAIXA DE SERVIÇO

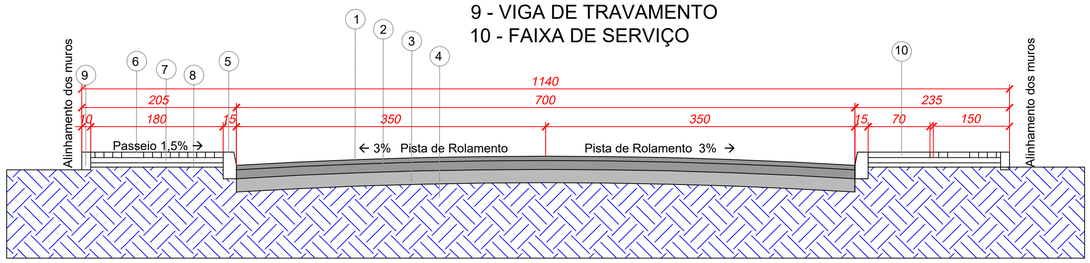

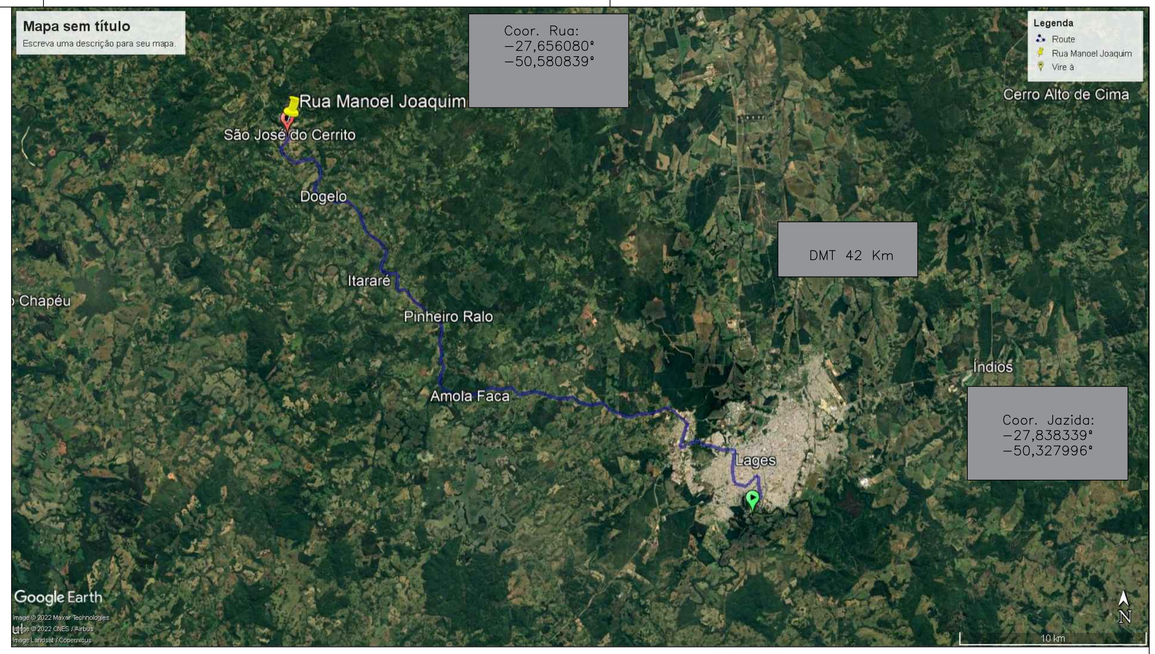



REBAIXO PARA DEFICIENTES FÍSICOS

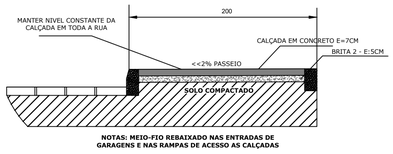


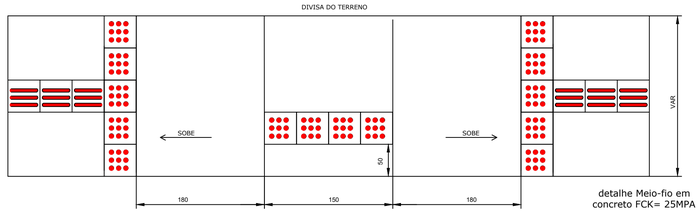



DETALHE NOS REBAIXOS DAS CALÇADAS

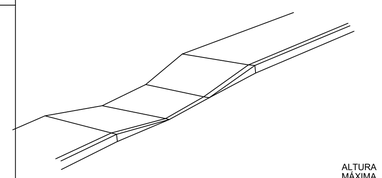

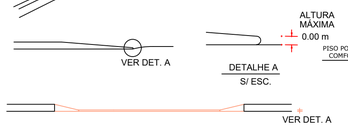


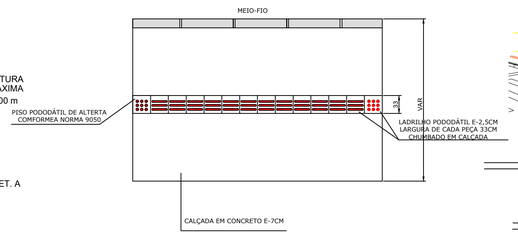

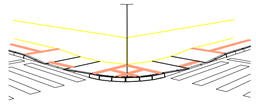

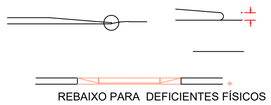



REBAIXO PARA DEFICIENTES FÍSICOS

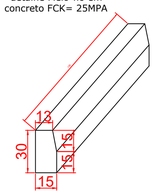





REBAIXO PARA ENTRADAS DE CARRO

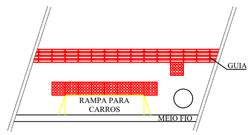


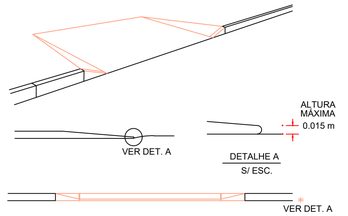

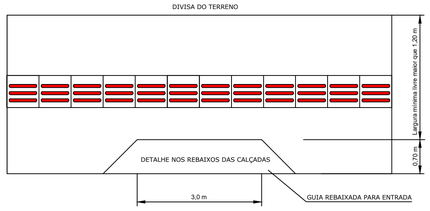

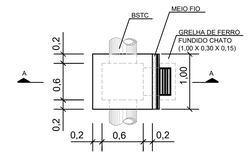

DETALHE DA CAPTAÇÃO

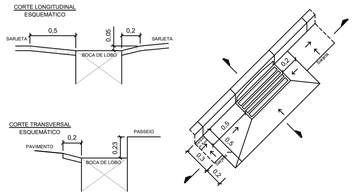

0,5
0,5
0,5
0,5
0,2
0,2
0,2