

SÃO JOSÉ DO CERRITO - SC

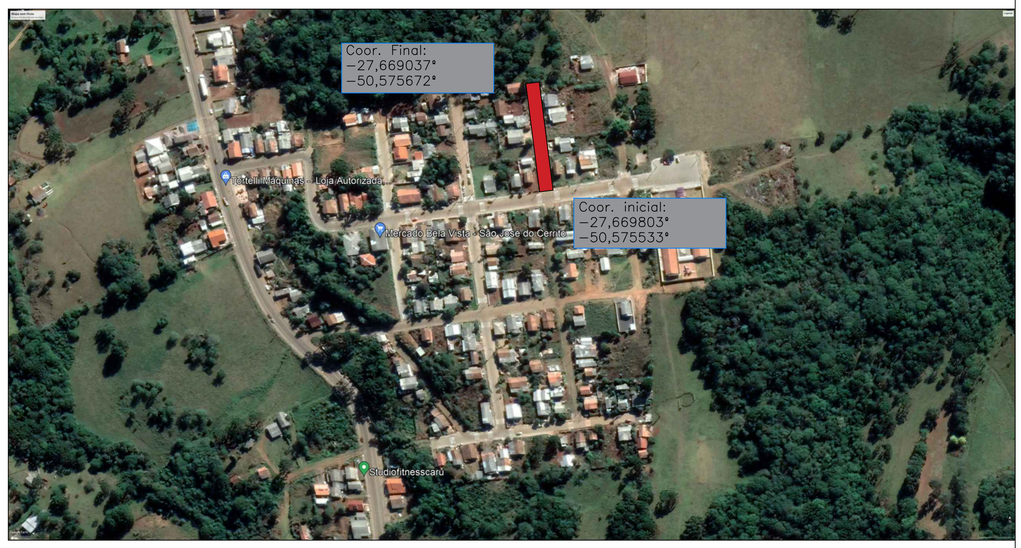

RUA RIO DO SUL

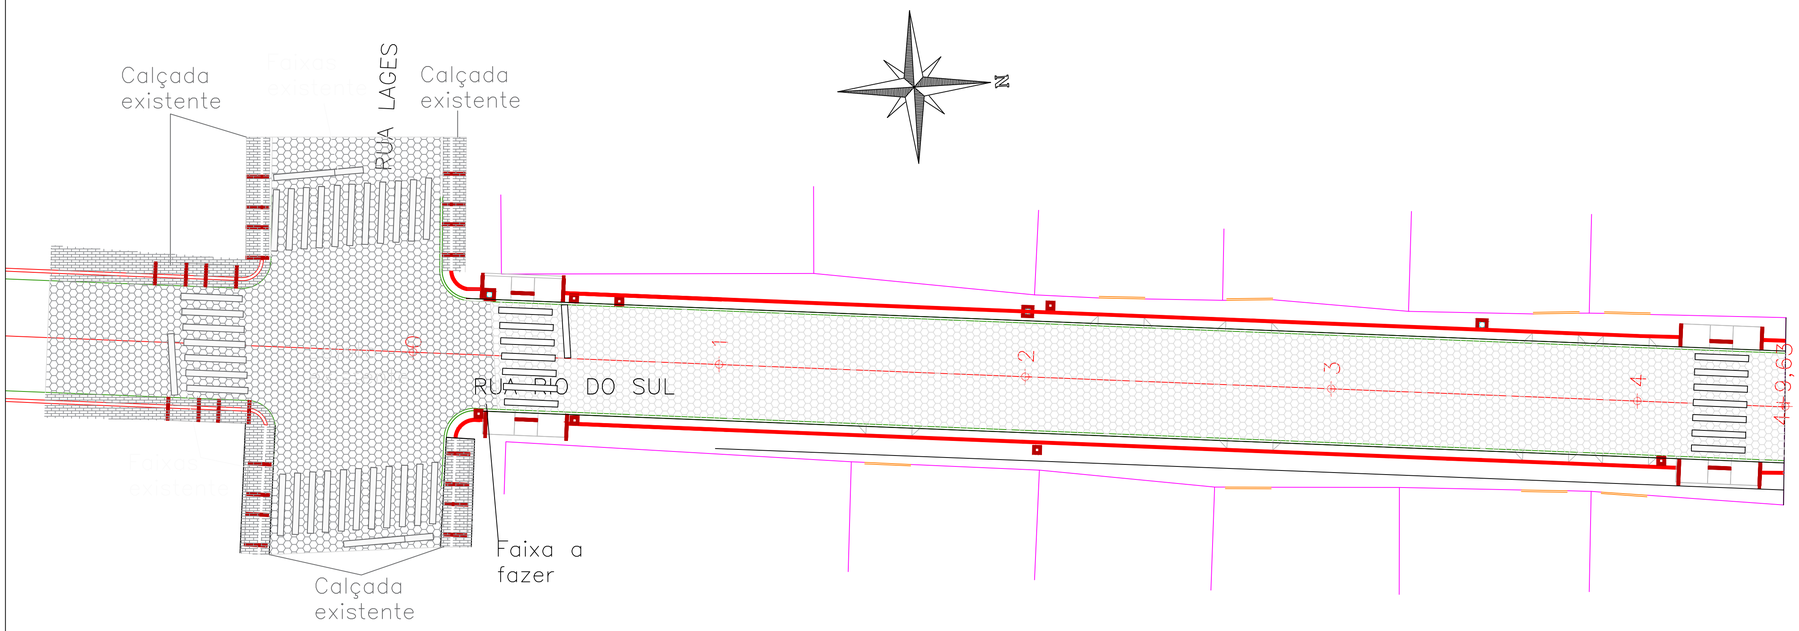



APROVAÇÃO	RESPONSAVEL TECNICO
gov.br Documento assinado digitalmente JULIO CEZAR MUNIZ Data: 19/02/2026 15:58:15-0300 Verifique em https://validar.iti.gov.br	gov.br Documento assinado digitalmente JULIANO BATISTA BRANCO Data: 10/02/2026 13:33:31-0300 Verifique em https://validar.iti.gov.br
JULIO CEZAR MUNIZ ENGENHEIRO CIVIL Mat: 1347-1	JULIANO BATISTA BRANCO ENGENHEIRO CIVIL - CREA-SC 129890-2

01	**PREFEITURA MUNICIPAL DE SÃO JOSÉ DO CERRITO** TAINARA BARBOSA RAITZ
	SECRETARIA DE OBRAS
	URBANIZAÇÃO DA RUA RIO DO SUL — REV: 01/2026
MUNICÍPIO DE São José do Cerrito	APRESENTAÇÃO — ESCALA: INDICADA
	RESPONSAVEL TECNICO PROJETO: JULIANO BATISTA BRANCO — CREA N°: 129890-2