
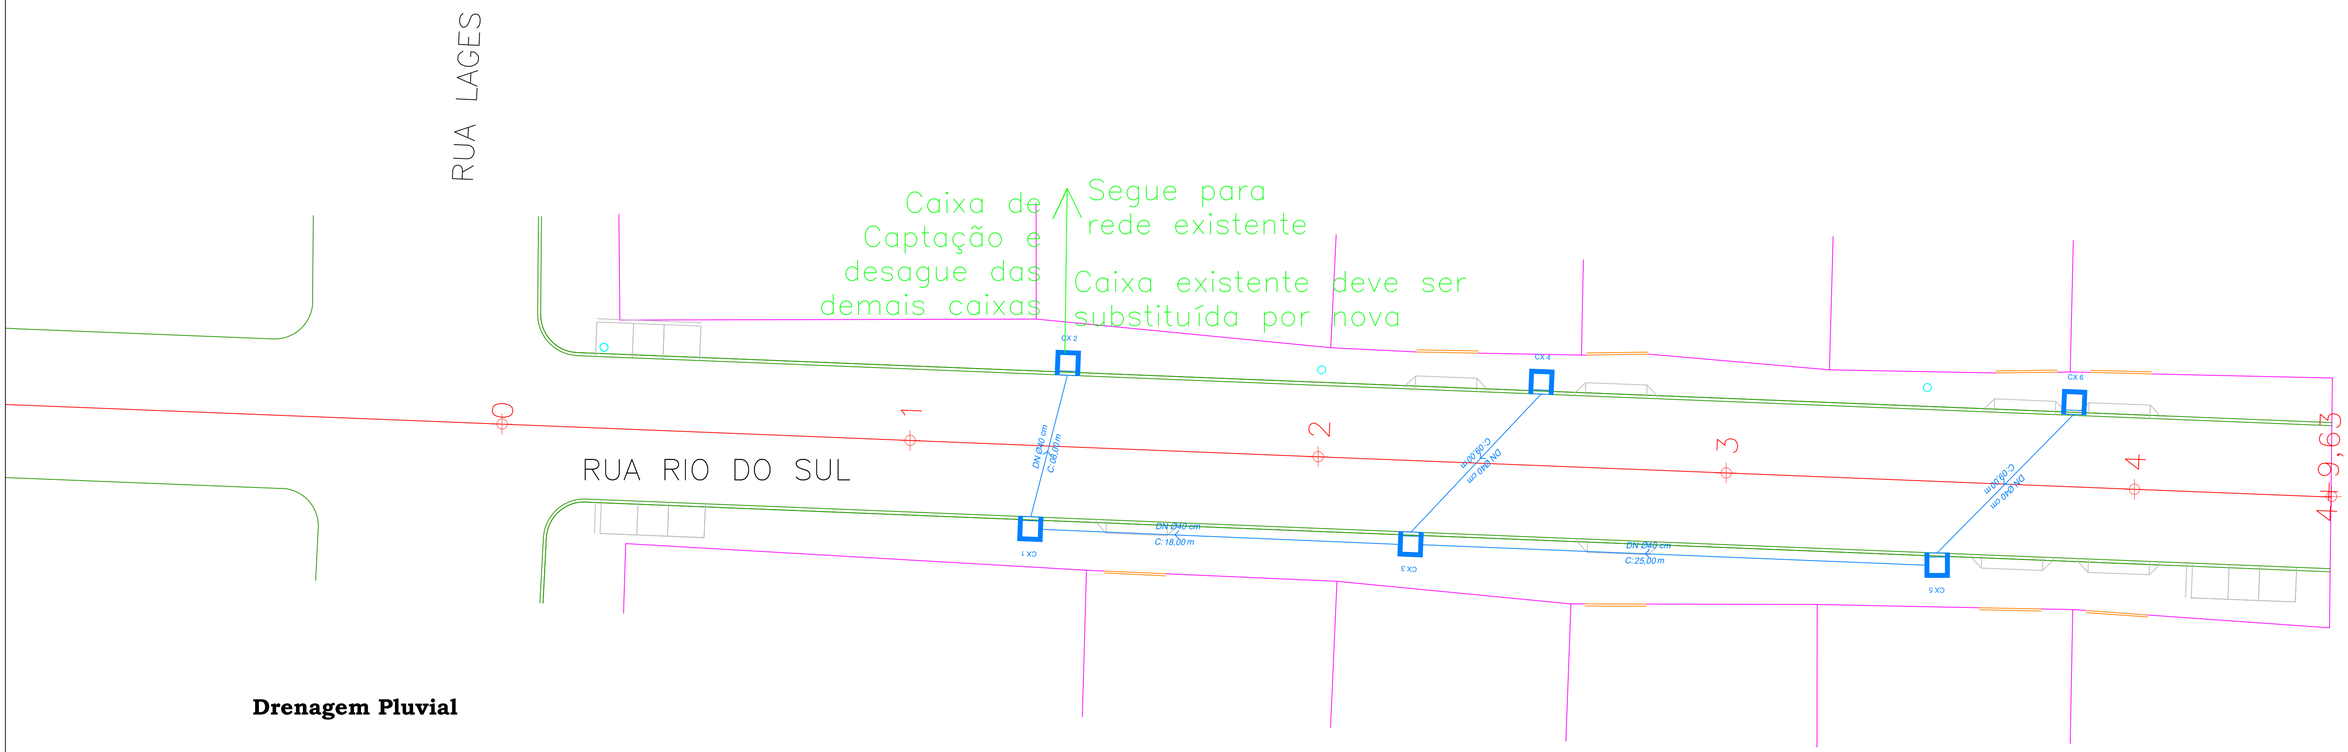


Drenagem Pluvial

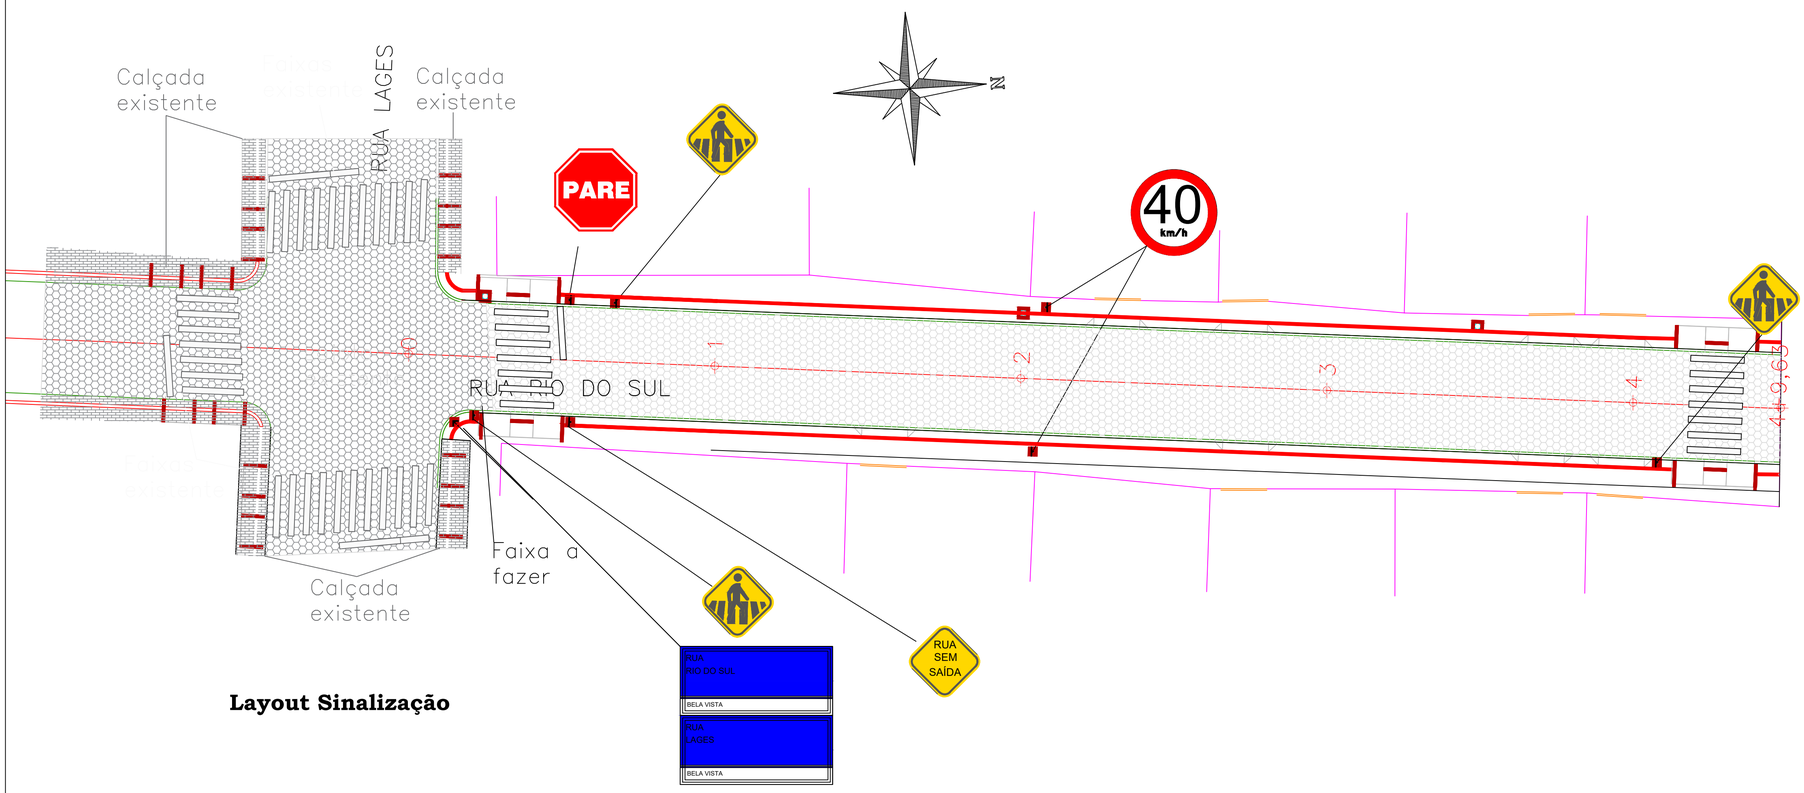

Layout Sinalização

APROVAÇÃO

gov.br Documento assinado digitalmente
JULIO CEZAR MUNIZ
Data: 19/02/2026 15:58:15-0300
Verifique em https://validar.iti.gov.br

JULIO CEZAR MUNIZ
ENGENHEIRO CIVIL
Mat: 1347-1

RESPONSAVEL TECNICO

gov.br Documento assinado digitalmente
JULIANO BATISTA BRANCO
Data: 10/02/2026 13:53:31-0300
Verifique em https://validar.iti.gov.br

JULIANO BATISTA BRANCO
ENGENHEIRO CIVIL - CREA-SC 129890-2

03

PREFEITURA MUNICIPAL DE SÃO JOSÉ DO CERRITO
TAINARA BARBOSA RAITZ

SECRETARIA DE OBRAS

URBANIZAÇÃO DA RUA RIO DO SUL — REV: 01/2026

APRESENTAÇÃO — ESCALA: INDICADA

MUNICÍPIO DE São José do Cerrito

RESPONSAVEL TECNICO PROJETO: JULIANO BATISTA BRANCO — CREA Nº 129890-2