

SEÇÃO TIPO PAVIMENTAÇÃO


RUA RIO DO SUL
ESCALA: 1/50


1 - REVESTIMENTO EM LAJOTA SEXTAVADA DE CONCRETO FCK 35 Mpa - E 8.0 cm
2 - PÓ PEDRISCO ASSENTAMENTO E 5 cm
3 - SUB BASE BRITA GRADUADA E 15 cm
4 - SOLO COMPACTADO
5 - MEIO FIO
6 - CALÇADA EM CONCRETO 25 MPA e: 7.0cm
7 - BRITA Nº 2 - ESPESSURA 5.0cm
8 - SOLO COMPACTADO
9 - VIGA DE TRAVAMENTO

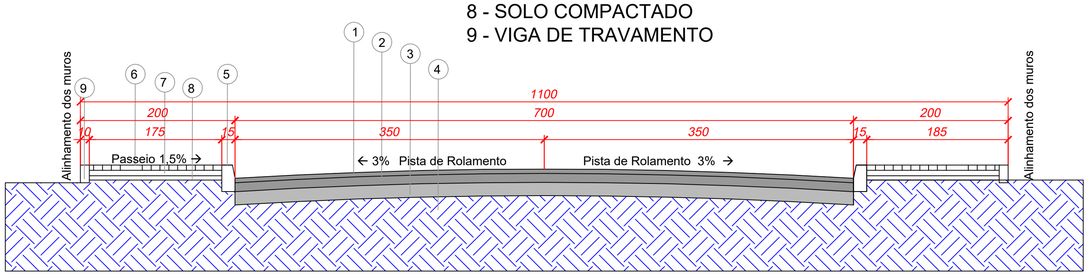


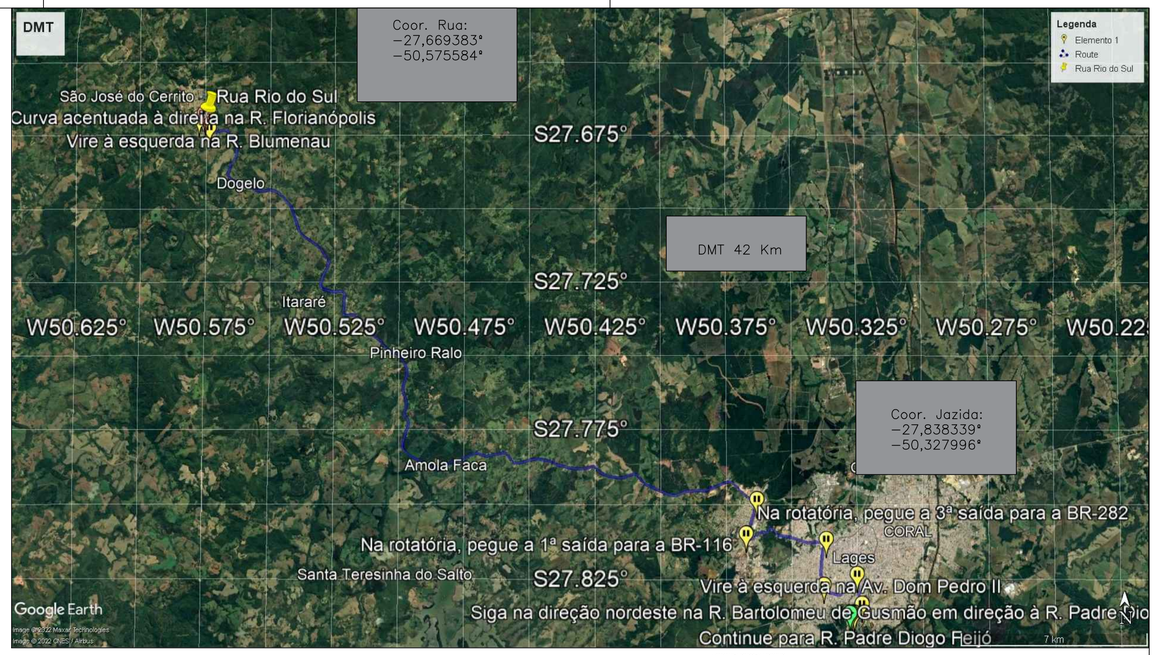



REBAIXO PARA DEFICIENTES FÍSICOS

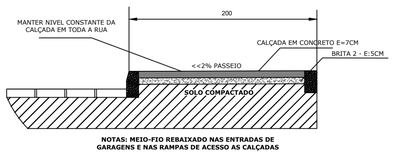


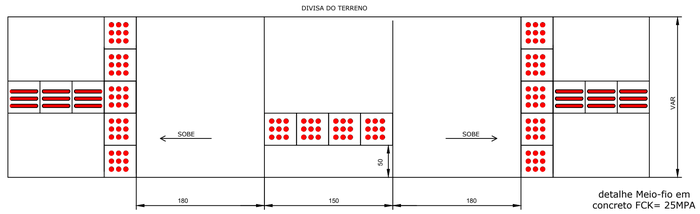


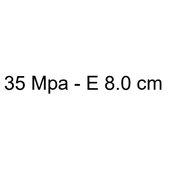


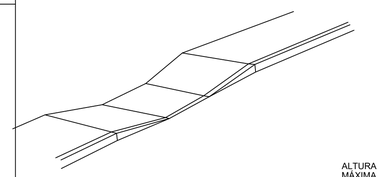

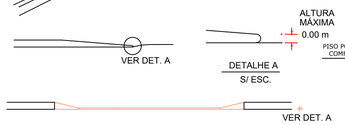

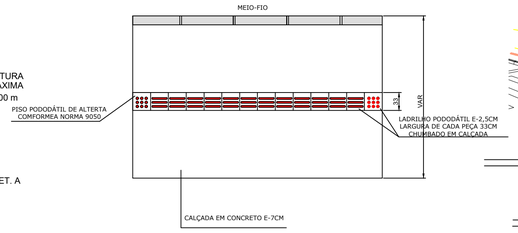


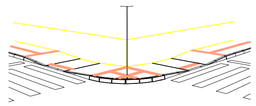


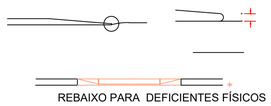





REBAIXO PARA ENTRADAS DE CARRO

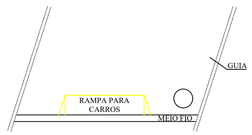


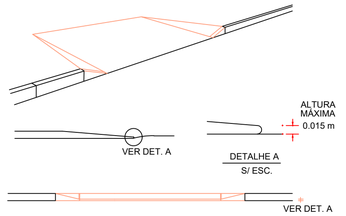

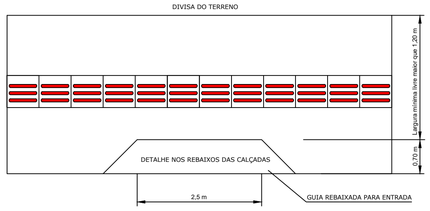

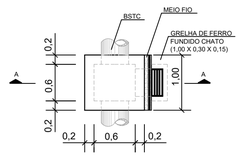

DETALHE DA CAPTAÇÃO

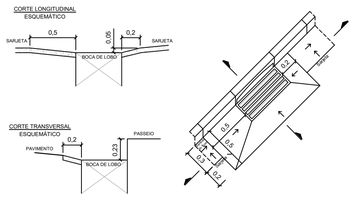

0,5
0,5
0,5
0,5
0,2
0,2
0,2