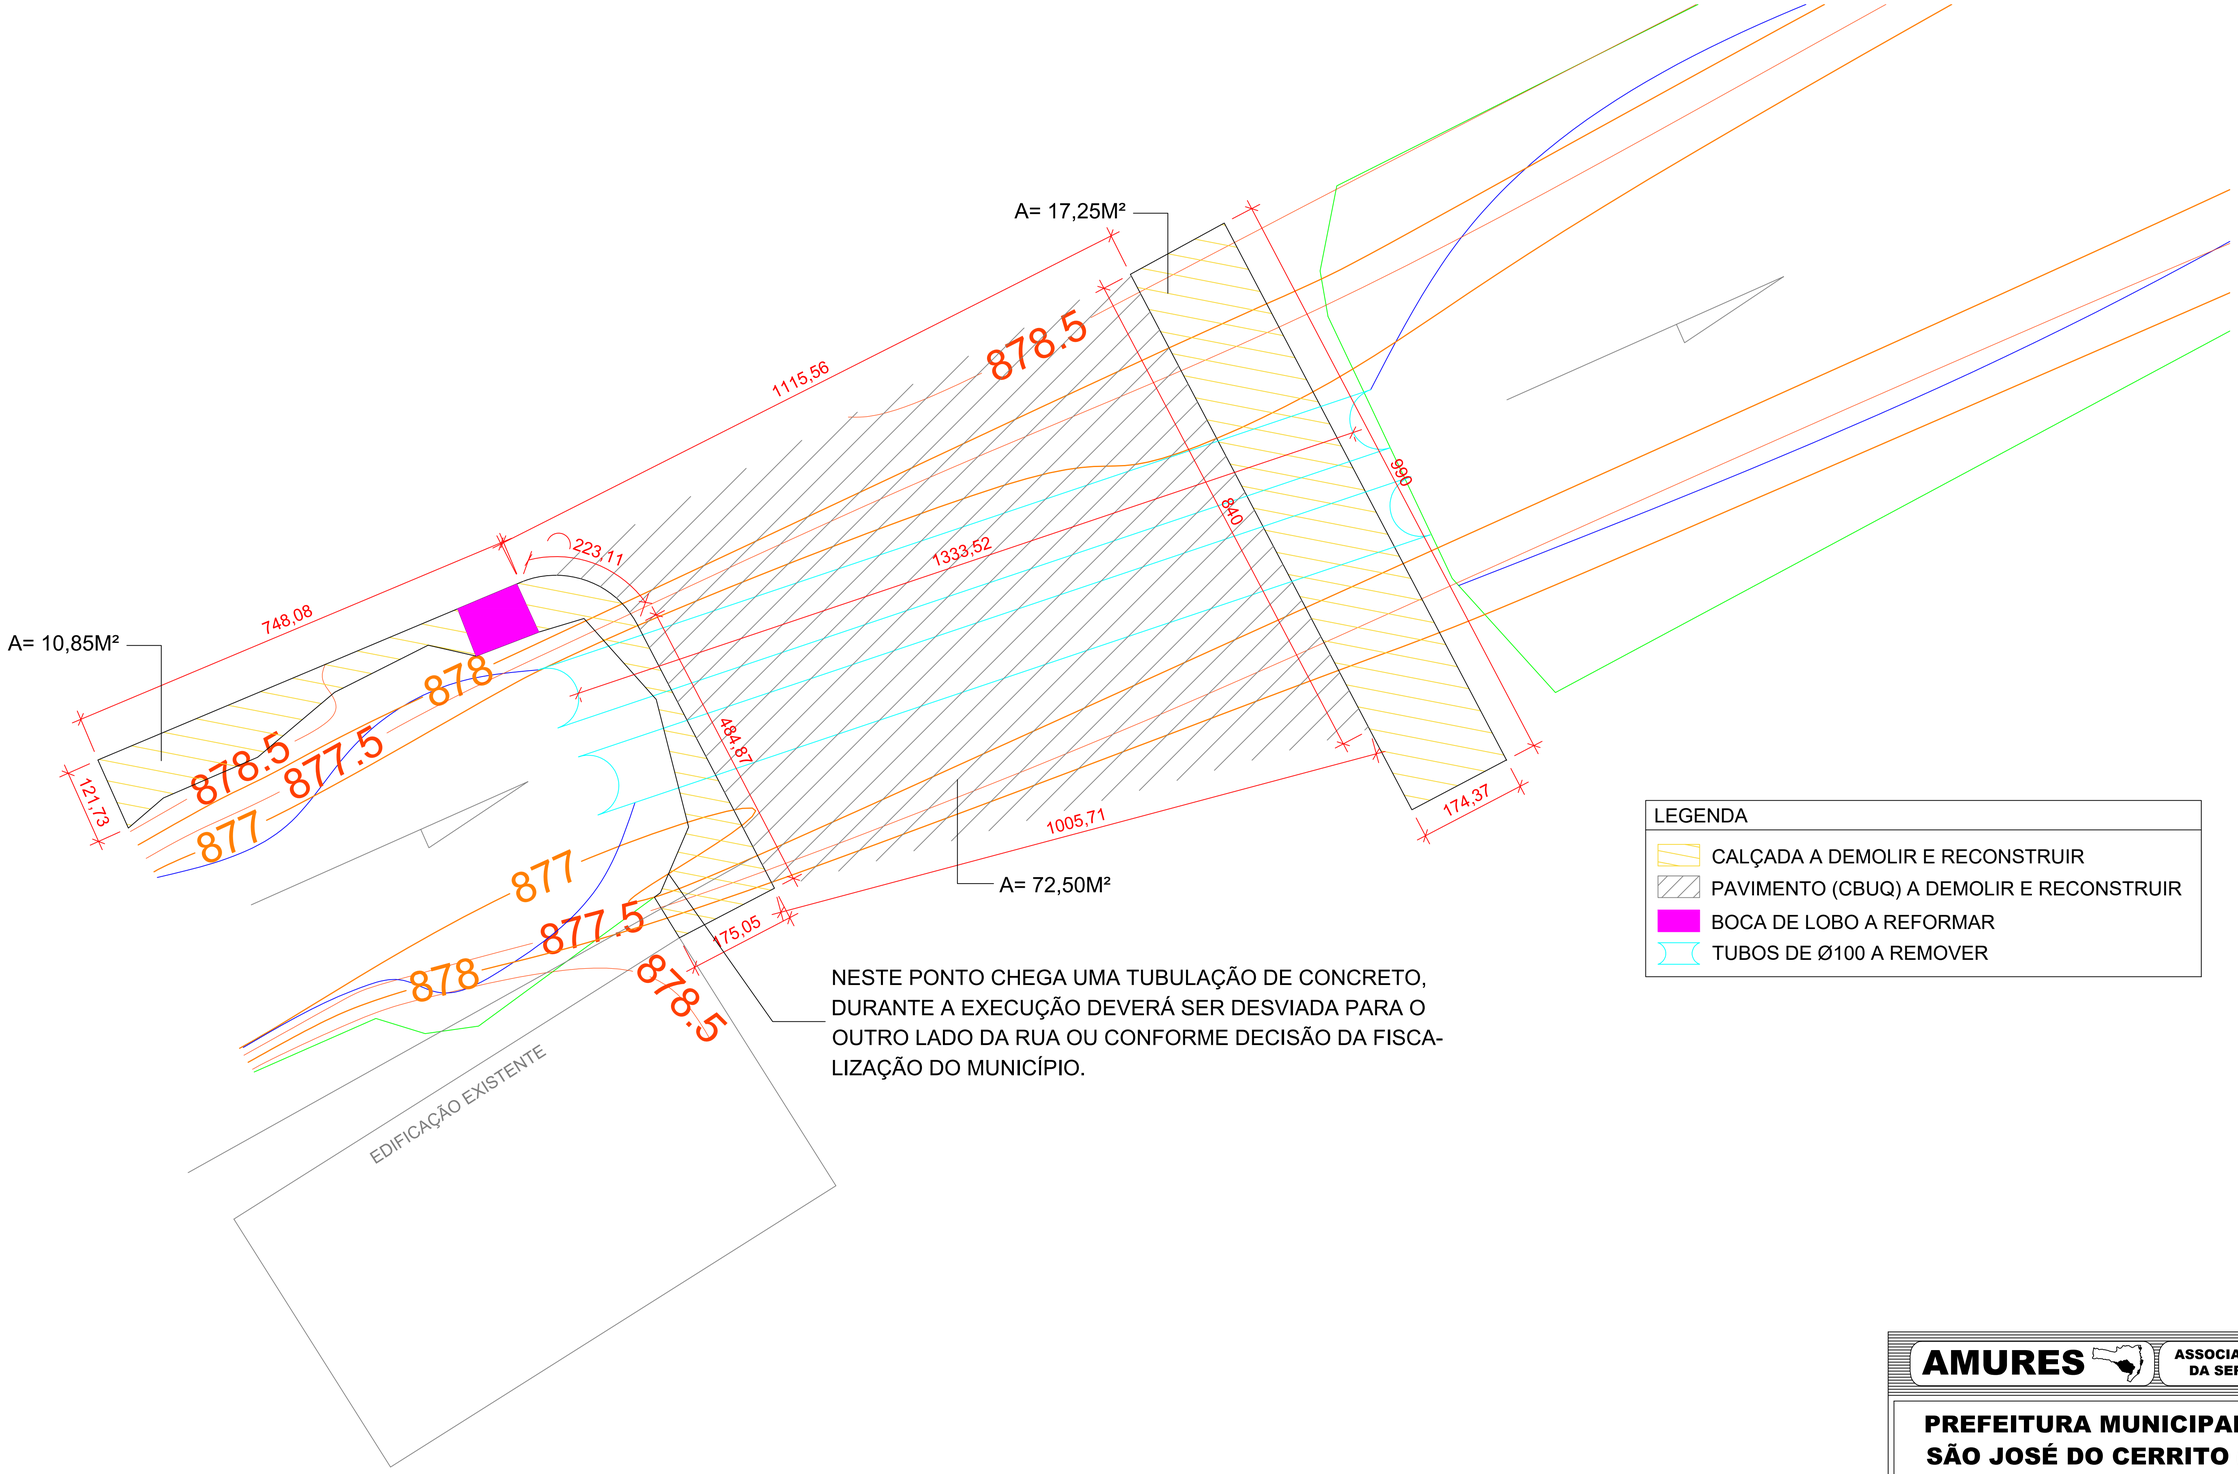


LEGENDA

- CALÇADA A DEMOLIR E RECONSTRUIR
- PAVIMENTO (CBUQ) A DEMOLIR E RECONSTRUIR
- BOCA DE LOBO A REFORMAR
- TUBOS DE Ø100 A REMOVER

PLANTA BAIXA - DEMOLIÇÃO
ESC 1:50

AMURES — ASSOCIAÇÃO DOS MUNICÍPIOS DA SERRA CATARINENSE

PREFEITURA MUNICIPAL DE SÃO JOSÉ DO CERRITO (SC) — **02/05**

ASSESSORIA TÉCNICA

PROJETO: MARIANE DE MORAES MOTA:10548639973

Assinado de forma digital por MARIANE DE MORAES MOTA:10548639973
DN: c=BR, o=ICP-Brasil, ou=Secretaria da Receita Federal do Brasil - RFB, ou=RFB e-CPF A1, ou=(EM BRANCO), cn=(MARIANE DE MORAES MOTA:10548639973
Dados: 2026.03.20 11:01:22 -03'00'

Mariane de Moraes Mota
Arquiteta - CAU 283940-7

PREFEITA:
Tainara Barbosa Raitz

OBRA :
Galeria Pluvial
São José do Cerrito

Planta Baixa - Demolição
Legenda

Endereço: Rua Anacleto da Silva Ortiz, São José do Cerrito, 88570-000

DESENHO : Mariane de Moraes Mota

Escala: Como indicado

DATA : MARÇO/2026

FOLHA A1 (594x841)