

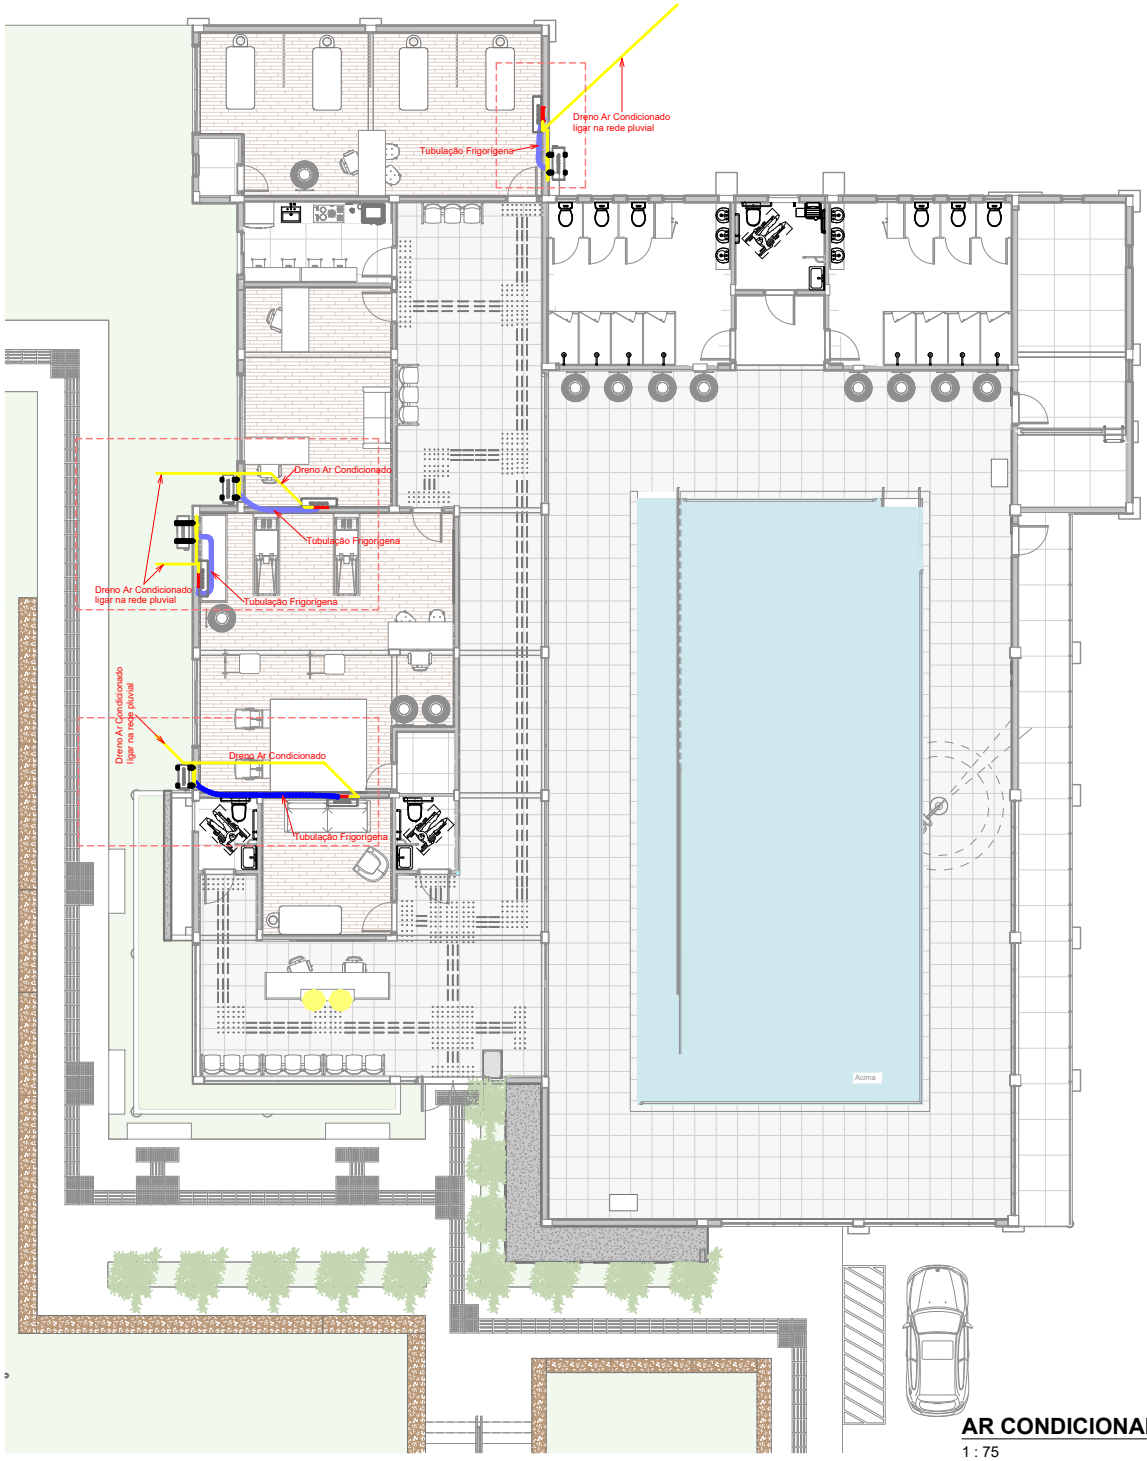



AR CONDICIONADO
1 : 75

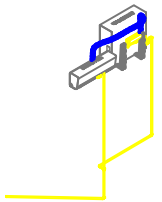


Detalhe 01

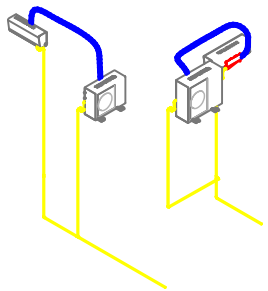

Detalhe 02

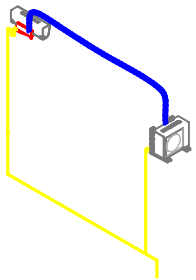

Detalhe 03

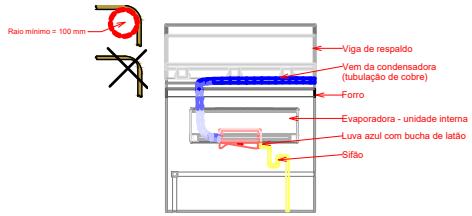

Documento assinado digitalmente
gov.br
JULIO CEZAR MUNIZ
Data: 01/04/2026 16:19:18-0300
Verifique em https://validar.iti.gov.br

Documento assinado digitalmente
gov.br
JULIANO BATISTA BRANCO
Data: 01/04/2026 15:46:44-0300
Verifique em https://validar.iti.gov.br

DESENVOLVIMENTO E GERENCIAMENTO :

GABINETE DO DEPUTADO
MARCIUS MACHADO

PROJETO:
PROJETO HIDROTERAPIA - AR CONDICIONADO

RESPONSÁVEIS TÉCNICO:
JULIANO BATISTA BRANCO
ENG. CIVIL
CREA-SC 129890-2

PROPRIETÁRIO DO EMPREENDIMENTO:
MUNICÍPIO DE SÃO JOSE DO CERRITO - SC
(ASS. RESPONSÁVEL)
RUA: ANACLETO DA SILVA ORTIZ, 127 - CENTRO
82.777.327/0001-39 (CNPJ)

CONTEÚDO:
PLANTA DE LOCAÇÃO - PLANTAS ESPECÍFICAS - AR CONDICIONADO

OBS.:
CONSISTE NA CONSTRUÇÃO DE UMA CLÍNICA DE FISIOTERAPIA E HIDROTERAPIA
ÁREA DA CONSTRUÇÃO: 707,00m²

DESENVOLVIMENTO:
JULIANO BATISTA BRANCO
ENG. CIVIL
JULIO CEZAR MUNIZ
ENG. CIVIL

DATA: JANEIRO 2026

Nº DO DESENHO: AC 01/01