



01 - Pintura artistica na parede na cor azul representando água em movimento



02 - Vidros fixo com adesivo jateado na circulação que dá visão para sala de hidroterapia

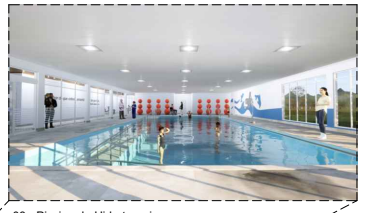

03 - Piscina de Hidroterapia

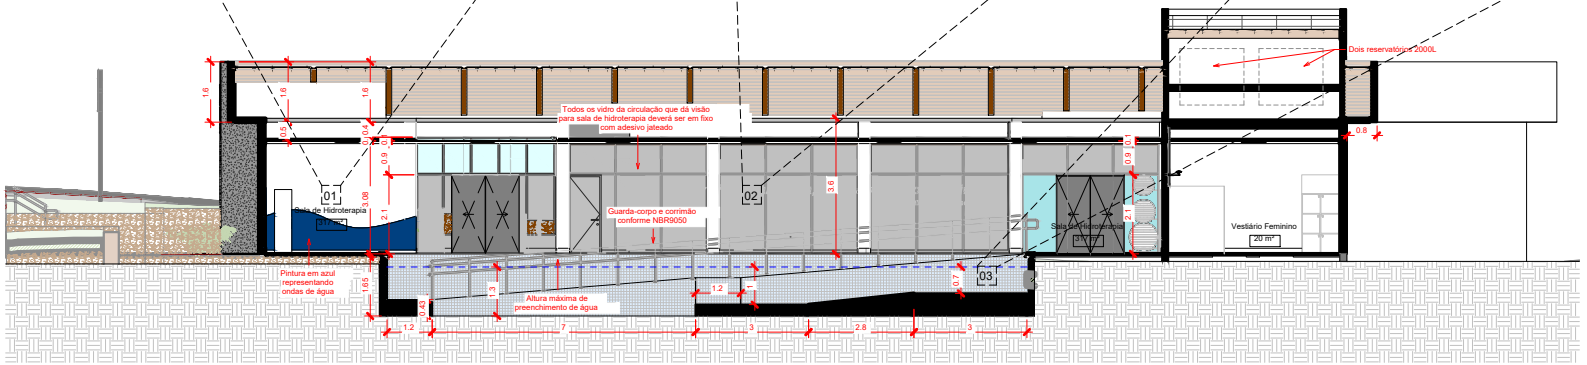

01 Corte A - A
1 : 50

NOTA:

Todos os guarda-corpos e corrimãos deverão seguir as especificações da NBR9050

NOTA:


Todos os vidro da circulação que dá visão para sala de hidroterapia deverá ser em fixo com adesivo jateado

NOTA:

A pintura artistica nas paredes da sala de hidroterápia deverá ser realizada com uma representação de água e golfinhos como apresentado em imagem ilustrativa

NOTA:

A altura máxima de preenchimento da água da piscina da sala de hidroterápia deverá ser de 1,50m

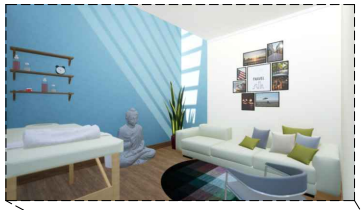

04 - Sala de PICS com clara boia para iluminação natural, pé direito de 4,4m na clara boia e 3m no restante da sala



05 - Piscina de Hidroterapia




06 - Pintura artistica na parede na cor azul representando água em movimento e golfinhos


Pastilha de Porcelana 5x5cm

Pedra São Tomé 47x47cm

NOTA:

A rampa e a escada de acesso da piscina em sua superficie deverá ser revestida com pedra São Tomé, o restante com pastilha de porcelana na cor azul 5x5cm

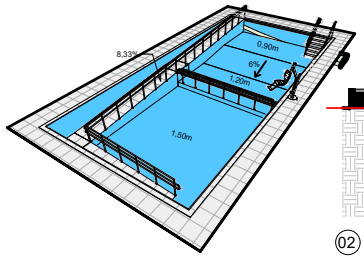

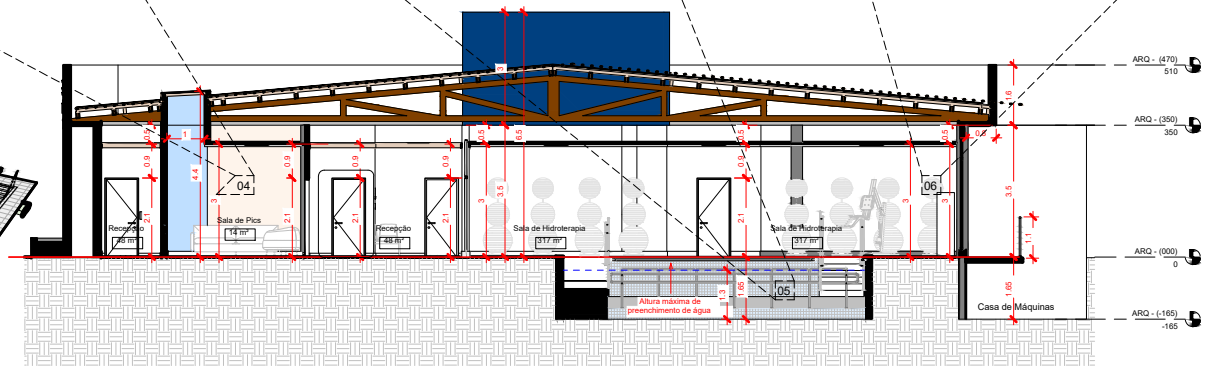

02 CORTE B - B
1 : 50

gov.br
Documento assinado digitalmente
JULIO CEZAR MUNIZ
Data: 01/04/2026 16:19:18-0300
Verifique em https://validar.iti.gov.br

gov.br
Documento assinado digitalmente
JULIANO BATISTA BRANCO
Data: 01/04/2026 15:46:44-0300
Verifique em https://validar.iti.gov.br

DESENVOLVIMENTO E GERENCIAMENTO :

GABINETE DO DEPUTADO
MARCIUS MACHADO

PROJETO:
PROJETO HIDROTERAPIA - AR CONDICIONADO

RESPONSÁVEIS TÉCNICO:
JULIANO BATISTA BRANCO
ENG. CIVIL
CREA-SC 129893-2

PROPRIETÁRIO DO EMPREENDIMENTO:
MUNICÍPIO DE SÃO JOSE DO CERRITO - SC
(ASS. RESPONSÁVEL)
82.777.327/0001-39
(CNPJ)
RUA ANACLETO DA SILVA ORTIZ, 127 - CENTRO

CONTEÚDO:
PLANTAS DE CORTES E DETALHES

OBS :
CONSISTE NA COSTRUÇÃO DE UMA CLÍNICA DE FISIOTERAPIA E HIDROTERAPIA
ÁREA DA CONSTRUÇÃO: 707,00m²

DESENVOLVIMENTO:
JULIANO BATISTA BRANCO
ENG. CIVIL
JULIO CEZAR MUNIZ
ENG. CIVIL

DATA:
JANEIRO
2026

Nº DO DESENHO:
ARQ
02/06