




Mudança de direção 150° < x ≤ 180°

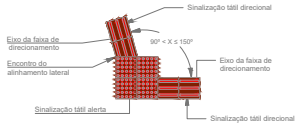


Mudança de direção 90° < x ≤ 150°

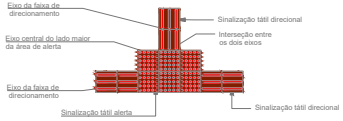


Encontro de três faixas direcionais ortogonais

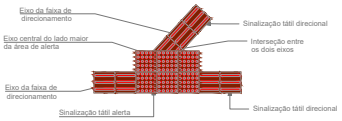

Encontro de faixa direcional angular com faixa ortogonal

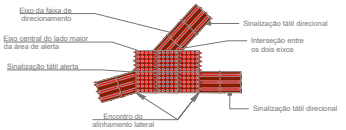

Encontro de três faixas direcionais angulares

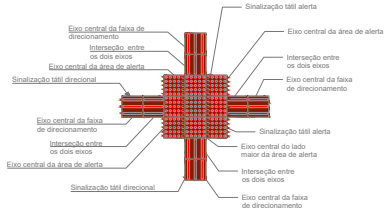


Encontro de quatro faixas direcionais ortogonais



Imagens ilustrativas

Após assentar o meio-fio:
a) Inserir camada de brita;
b) Posicionar a malha de aço;
c) Assentar o piso tátil sobre uma camada de concreto;
d) Concretar as laterais;
e) Remover o excesso de argamassa com esponja úmida antes da secagem total.

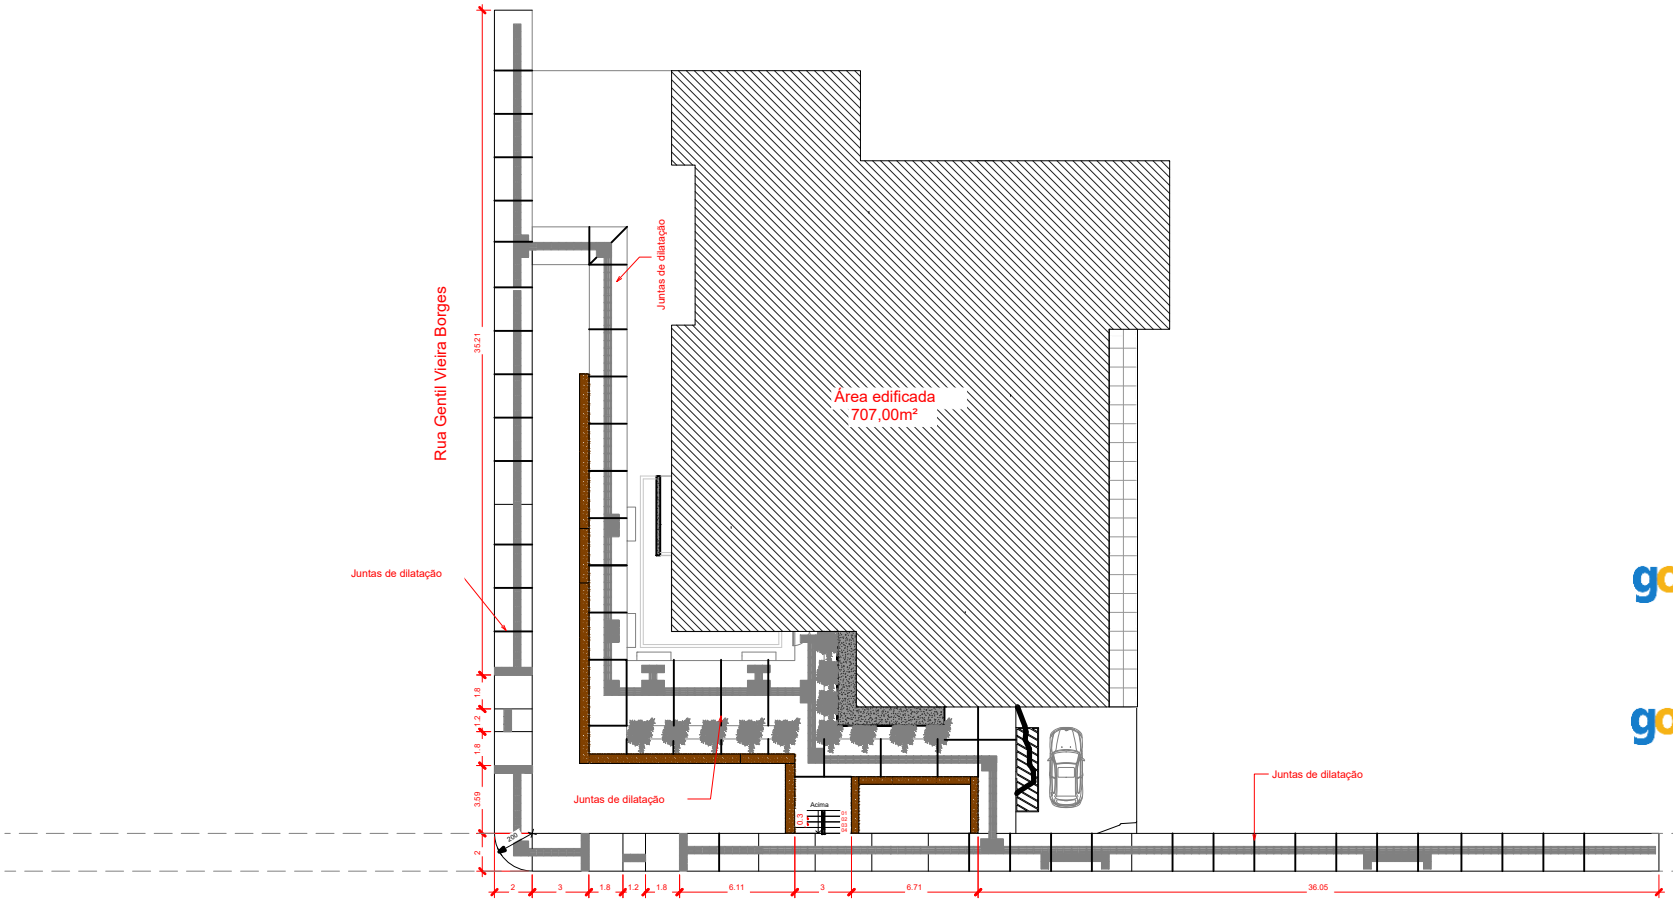

① Acessibilidade
1 : 100

gov.br
Documento assinado digitalmente
JULIO CEZAR MUNIZ
Data: 01/04/2026 16:55:42-0300
Verifique em https://validar.iti.gov.br

gov.br
Documento assinado digitalmente
JULIANO BATISTA BRANCO
Data: 02/04/2026 08:56:02-0300
Verifique em https://validar.iti.gov.br

DESENVOLVIMENTO E GERENCIAMENTO :

GABINETE DO DEPUTADO
MARCIUS MACHADO

PROJETO:
PROJETO HIDROTERAPIA - AR CONDICIONADO

RESPONSÁVEIS TÉCNICO:
JULIANO BATISTA BRANCO
ENG. CIVIL
CREA-SC 129890-2

PROPRIETÁRIO DO EMPREENDIMENTO:
MUNICÍPIO DE SÃO JOSE DO CERRITO - SC
(ASS. RESPONSÁVEL)
82.777.327/0001-39 (CNPJ)
RUA: ANACLETO DA SILVA ORTIZ, 127 - CENTRO

CONTEUDO:
PLANTAS DE ACESSIBILIDADE, DETALHAMENTOS E IMAGENS ILUSTRATIVAS

OBS.:
CONSISTE NA COSTRUÇÃO DE UMA CLÍNICA DE FISIOTERAPIA E HIDROTERAPIA
ÁREA DA CONSTRUÇÃO: 707,00m²

DESENVOLVIMENTO:	DATA:	Nº DO DESENHO:
JULIANO BATISTA BRANCO ENG. CIVIL JULIO CEZAR MUNIZ ENG. CIVIL	JANEIRO 2026	ARQ 06/06