

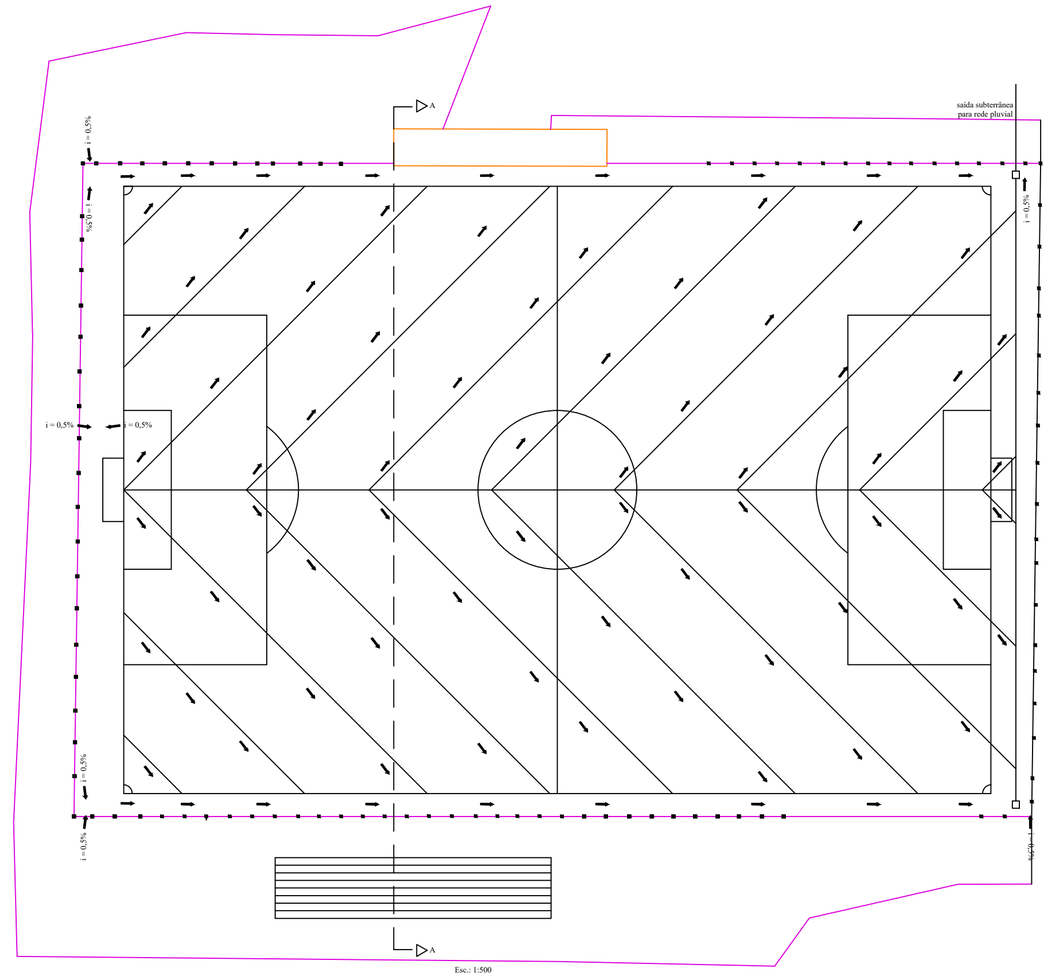
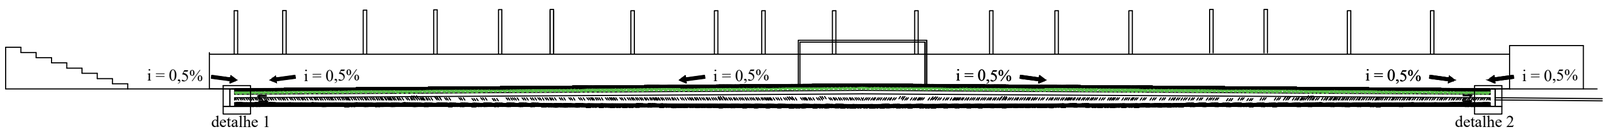



Corte AA
Esc.: 1:250

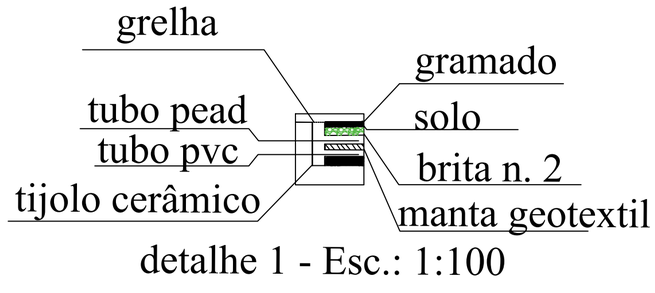


detalhe 1 - Esc.: 1:100

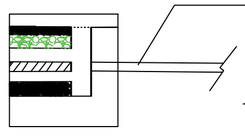

ligação ramal
de água pluvial

detalhe 2
Esc.: 1:100

MUNICÍPIO DE SÃO JOSÉ DO CERRITO - SC

Declaração de Conformidade Normativa e Legal

O presente projeto foi elaborado e apresentado em conformidade com:

Código de Obras e Edificações do Município de São José do Cerrito – SC (Lei Municipal nº 07/1987), e demais legislações municipais pertinentes, observando condições de segurança, higiene, conforto e salubridade nas construções e ampliações de edificações.

Plano Diretor Municipal e Lei de Zoneamento, Uso e Ocupação do Solo, órgão normativo que disciplina as zonas urbanas, rurais e de expansão, bem como os usos permitidos e restrições urbanísticas aplicáveis ao imóvel objeto do projeto.

Código de Posturas do Município de São José do Cerrito – SC, referente às regras municipais de convivência, uso do espaço urbano e agentes de impacto decorrentes das obras.

Normas Técnicas Brasileiras – ABNT aplicáveis à representação gráfica, dimensionamento, especificações técnicas, simbologia e detalhamentos construtivos (por exemplo NBRs específicas para desenho técnico, estruturas, instalações e demais disciplinas técnicas), bem como outras normas complementares de engenharia e arquitetura.

Normas profissionais dos Conselhos de Engenharia e Agronomia (CREA) e de Arquitetura e Urbanismo (CAU), que regulamentam a responsabilidade técnica, assinatura de pranchas e requisitos mínimos de conformidade técnica e legal.

Legislação federal e estadual aplicável, incluindo, quando pertinente, dispositivos sobre acessibilidade universal (Lei nº 13.146/2015 – Estatuto da Pessoa com Deficiência) e demais normas gerais de saúde, segurança e meio ambiente incorporadas por referência técnica.

Departamento de Obras e Infraestrutura

Readequação do Estádio Municipal Irineu Marcon

Autor: Eng. Tamer
CREA 64337/MS
visto SC

Documento assinado digitalmente
gov.br
TAMER ABDALLA DOUEIDAR SANDIM
Data: 04/05/2026 09:11:18-0300
Verifique em https://validar.iti.gov.br

Título:

Planta de drenagem

| Data: | Desenho No. | Escala:. |
|---|---|---|
| 19/01/2026 | 06/06 | indicada |