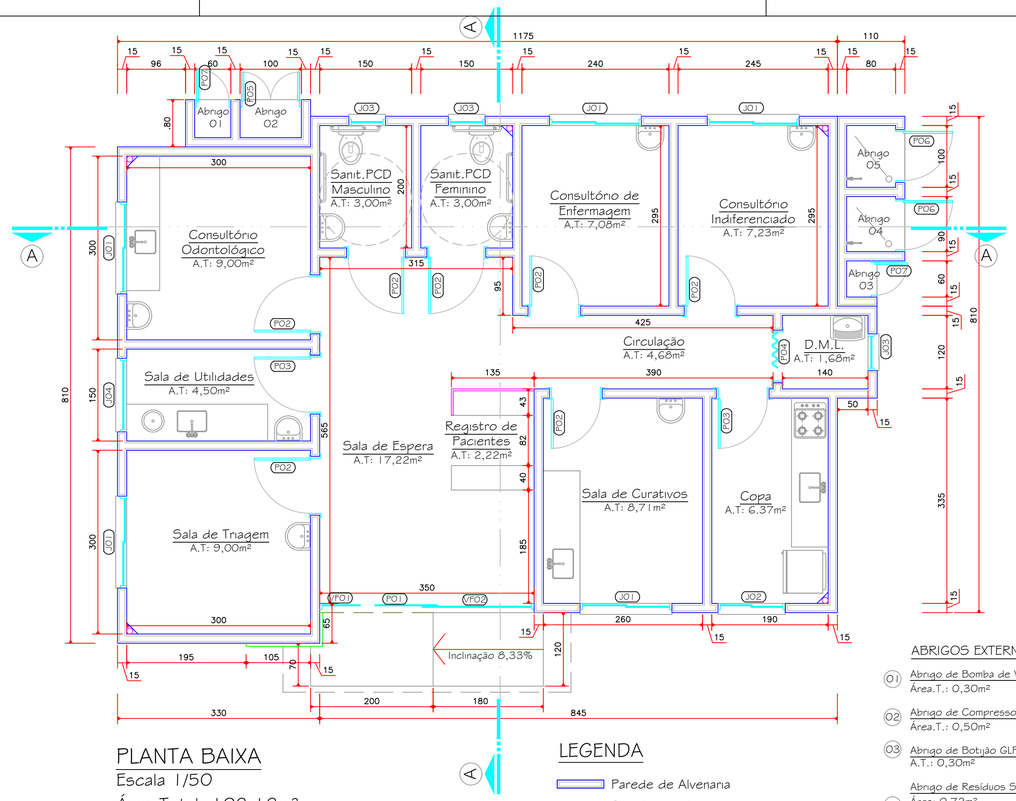

PLANTA BAIXA
Escala 1/50
Área Total: 102,12m²

LEGENDA
- Parede de Alvenaria
- Divisória em Laminado

ABRIGOS EXTERNOS
(01) Abrigo de Bomba de Vácuo
Área.T.: 0,30m²

(02) Abrigo de Compressor
Área.T.: 0,50m²

(03) Abrigo de Botijão GLP
A.T.: 0,30m²

Abrigo de Resíduos Sólidos do Grupo A
(04) Área: 0,72m²
Volume: 0,86m³

Abrigo de Resíduos Sólidos do Grupo D
Área: 0,80m²
Volume: 0,96m³

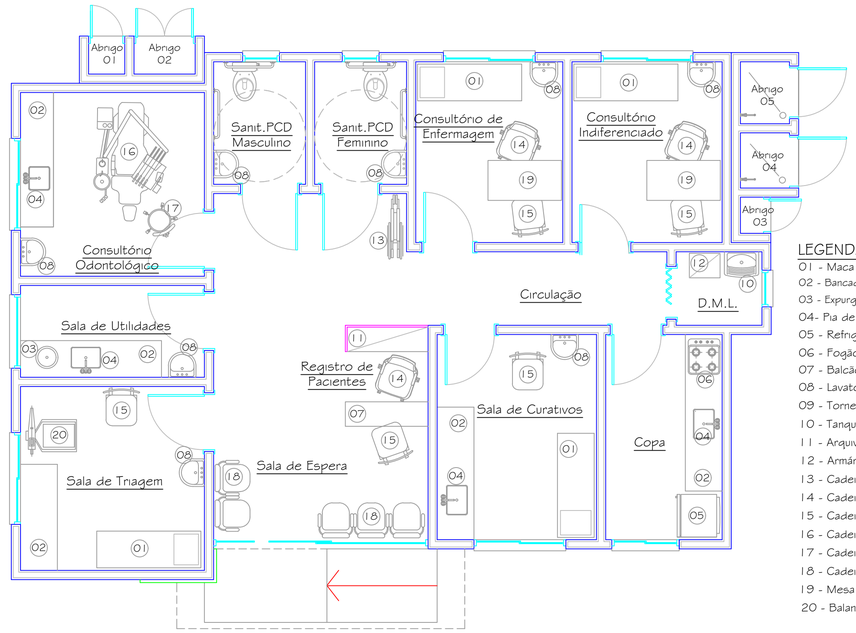

PLANTA BAIXA DE LAYOUT
Escala 1/50

LEGENDA DE MOBILIÁRIO
01 - Maca
02 - Bancada de Apoio
03 - Expurgo
04- Pia de Lavagem Comum
05 - Refrigerador
06 - Fogão à Gás
07 - Balcão de Atendimento
08 - Lavatório
09 - Torneira para Mangueira
10 - Tanque de Lavagem
11 - Arquivo
12 - Armário para Material de Limpeza
13 - Cadeira de Rodas
14 - Cadeira de Escritório
15 - Cadeira
16 - Cadeira Odontológica
17 - Cadeira Mocho
18 - Cadeira Longarina
19 - Mesa de Escritório com Gavetas
20 - Balança Antropométrica

QUADRO DE ESQUADRIAS

	Dimensões							
Descrição	Largura (m)	Altura (m)	Peitoril (m)	Bandeiral (m)	A. Unit. (m²)	A. Total (m²)	Qtidade	Tipo/ Material
JO1	1,50	1,10	1,10	0,00	1,65	8,25	5,00	De correr / Aluminio e Vidro - 02 fls.
JO2	1,10	1,10	1,10	0,00	1,21	1,21	1,00	De correr / Aluminio e Vidro - 02 fls.
JO3	0,60	0,50	1,00	0,00	0,30	0,90	3,00	Basculante / Aluminio e Vidro - 01 fl.
JO4	1,20	1,10	1,00	0,00	1,32	1,32	1,00	De correr / Aluminio e Vidro - 02 fls.
VF01	0,65	2,20	0,00	0,50	1,76	1,76	1,00	Vidro Fixo e Alumínio - 01 fl. -
VF02	1,85	2,20	0,00	0,50	5,00	5,00	1,00	Vidro Fixo e Alumínio - 02 fls. -
PO1	1,00	2,20		0,50	2,70	2,70	1,00	De correr / Aluminio e Vidro - 01 fl.
PO2	0,90	2,10	0,00	0,00	1,89	13,23	7,00	De giro / Madeira Semi-oca - 01 fl.
PO3	0,80	2,10	0,00	0,00	1,68	3,36	2,00	De giro / Madeira Semi-oca - 01 fl.
PO4	0,80	2,10	0,00	0,00	1,68	1,68	1,00	Santonada / PVC- 01 fl.
PO5	1,00	0,80	0,00	0,00	0,80	0,80	1,00	De giro / Alumínio (veneziana) - 02 fls.
PO6	0,80	1,20	0,00	0,00	0,96	1,92	2,00	De giro / Alumínio (veneziana) - 01 fl.
PO7	0,60	1,20	0,00	0,00	0,72	0,72	1,00	De giro / Alumínio (veneziana) - 01 fl.
PO8	0,60	0,90	0,00	0,00	0,54	0,54	1,00	De giro / Alumínio (veneziana) - 01 fl.

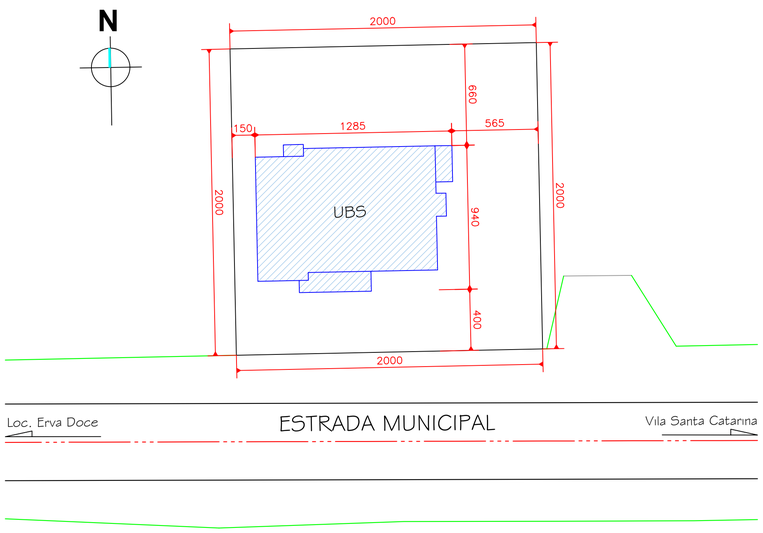

PLANTA DE LOCAÇÃO
Escala 1/200

PONTOS DE INSTALAÇÃO PARA CADEIRA ODONTOLÓGICA

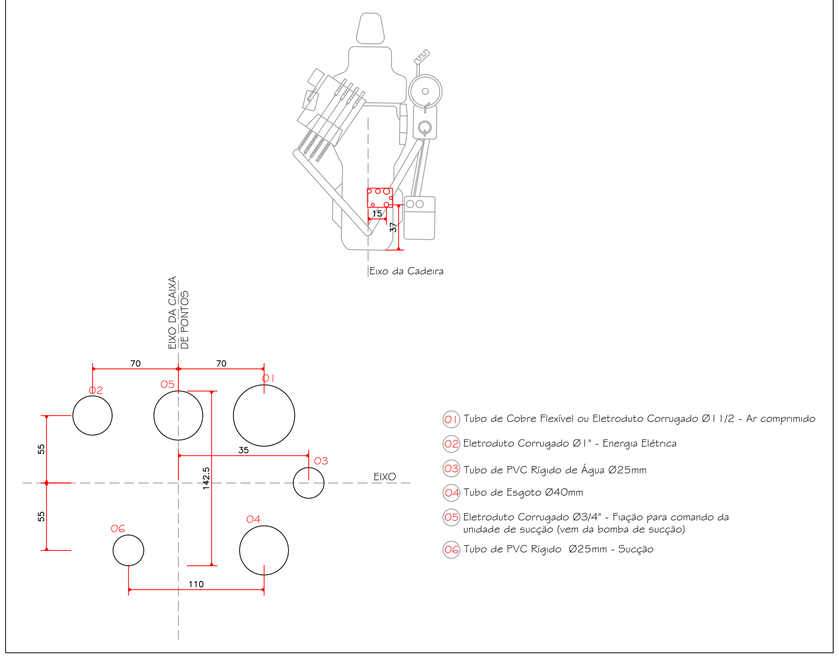

(01) Tubo de Cobre Flexível ou Eletroduto Corrugado Ø1 1/2 - Ar comprimido
(02) Eletroduto Corrugado Ø1" - Energia Elétnca
(03) Tubo de PVC Rígido de Água Ø25mm
(04) Tubo de Esgoto Ø40mm
(05) Eletroduto Corrugado Ø3/4" - Fiação para comando da unidade de sucção (vem da bomba de sucção)
(06) Tubo de PVC Rígido Ø25mm - Sucção

AMURES — ASSOCIAÇÃO DE MUNICÍPIOS DA SERRA CATARINENSE

PREFEITURA MUNICIPAL DE SÃO JOSÉ DO CERRITO - SC — **01/02**

ASSESSORIA TÉCNICA

RRT:

PREFEITA: TAINARA BARBOSA RAITZ

PROJETO: ELISIANE GRUDTNER:77070062915 — Assinado de forma digital por ELISIANE GRUDTNER:77070062915 Dados: 2026.06.09 11:51:22 -03'00'
Elisiane Grudtner
CAU - A17356-8

OBRA :

UNIDADE BÁSICA DE SAÚDE

PROJETO ARQUITETÔNICO

Planta de Locação, Planta de Cobertura, Planta Baixa e Planta de Layout

Localização: Estrada Geral - Localidade Campina Dorgelo, São José do Cerrito SC

DESENHO :	TOPOGRAFIA :	Escala:	DATA :
	Camila Sasso Nunes	indicada	MAIO / 2026