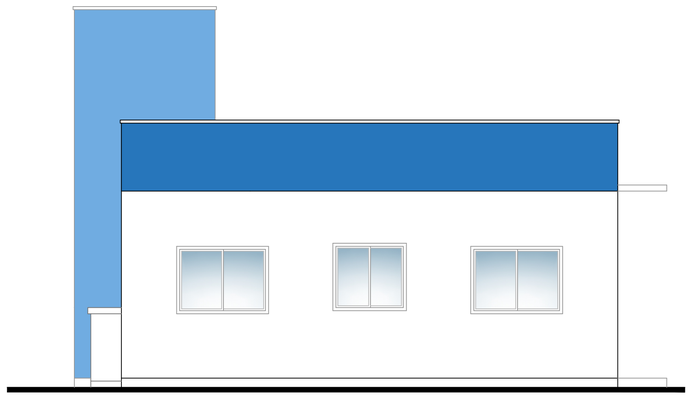

ELEVAÇÃO SUL
Escala 1/50

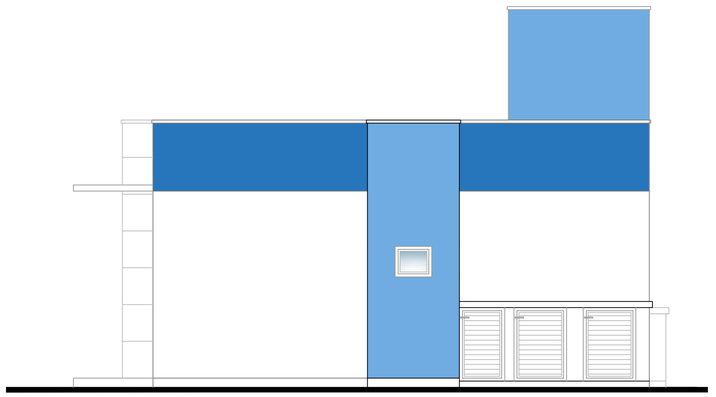

ELEVAÇÃO NORTE
Escala 1/50

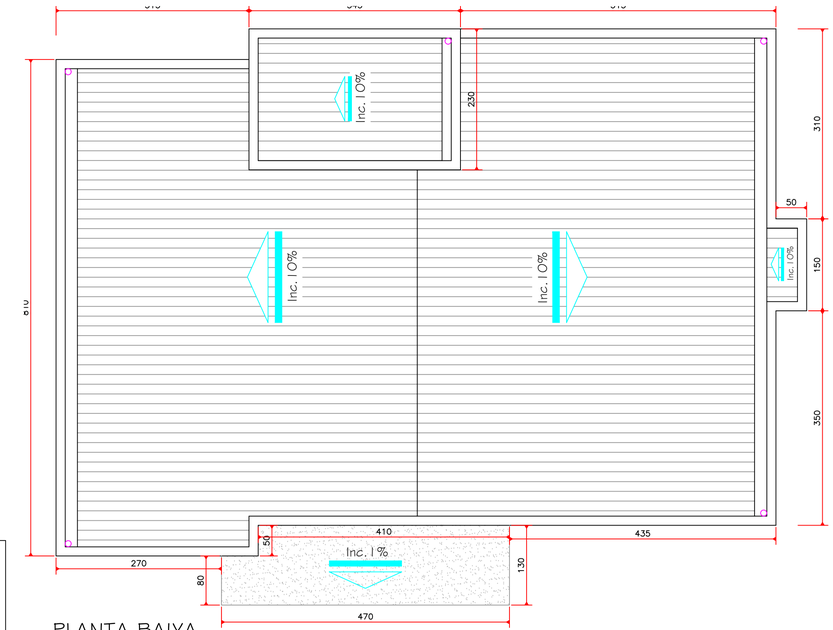

PLANTA BAIXA
Escala 1/50



ELEVAÇÃO LESTE
Escala 1/50

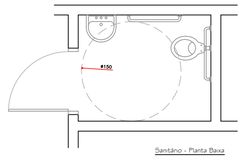

Sanitário - Planta Baixa

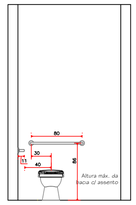

Vaso Sanitário - Vista Frontal

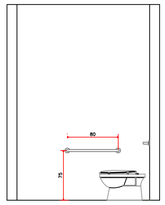

Vaso Sanitário - Vista Lateral

SANITÁRIO PARA PORTADOR DE NECESSIDADES ESPECIAIS
Escala 1/25

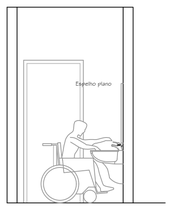

Vista Lateral - Lavatório

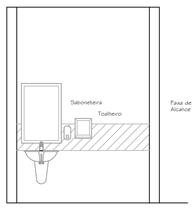

Vista Frontal - Lavatório

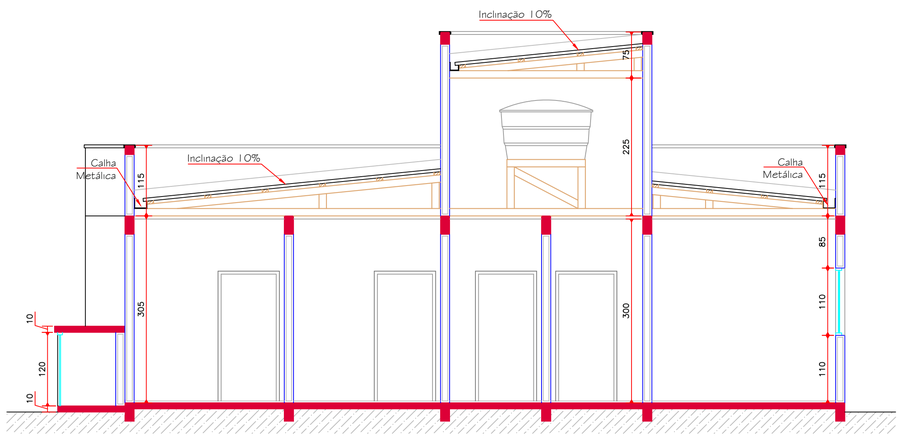

CORTE AA'
Escala 1/50

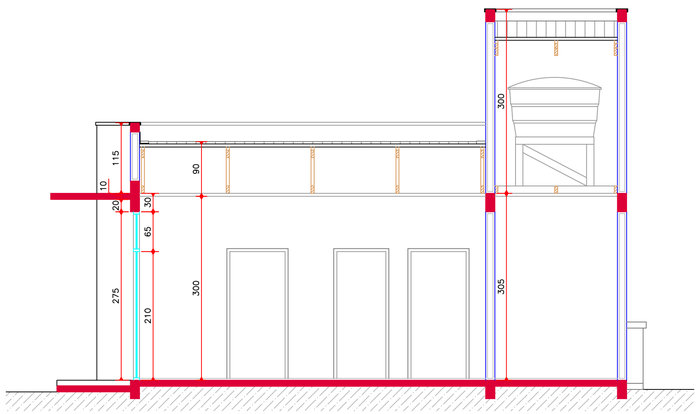

CORTE BB'
Escala 1/50

AMURES — ASSOCIAÇÃO DE MUNICÍPIOS DA SERRA CATARINENSE

PREFEITURA MUNICIPAL DE SÃO JOSÉ DO CERRITO - SC — **02/02**

ASSESSORIA TÉCNICA

RRT:

PREFEITA: TAINARA BARBOSA RAITZ

PROJETO: ELISIANE GRUDTNER:77070062915 — Assinado de forma digital por ELISIANE GRUDTNER:77070062915 Dados: 2026.06.09 12:03:16 -03'00'

Elisiane Grudtner
CAU - A17356-8

OBRA :

UNIDADE BÁSICA DE SAÚDE

PROJETO ARQUITETÔNICO

Detalha Sanitários PCD, Cortes e Elevações

Localização: Estrada Geral - Localidade Campina Dorgelo, São José do Cerrito SC

DESENHO :	TOPOGRAFIA :	Escala:	DATA :
	Camila Sasso Nunes	indicada	MAIO / 2026