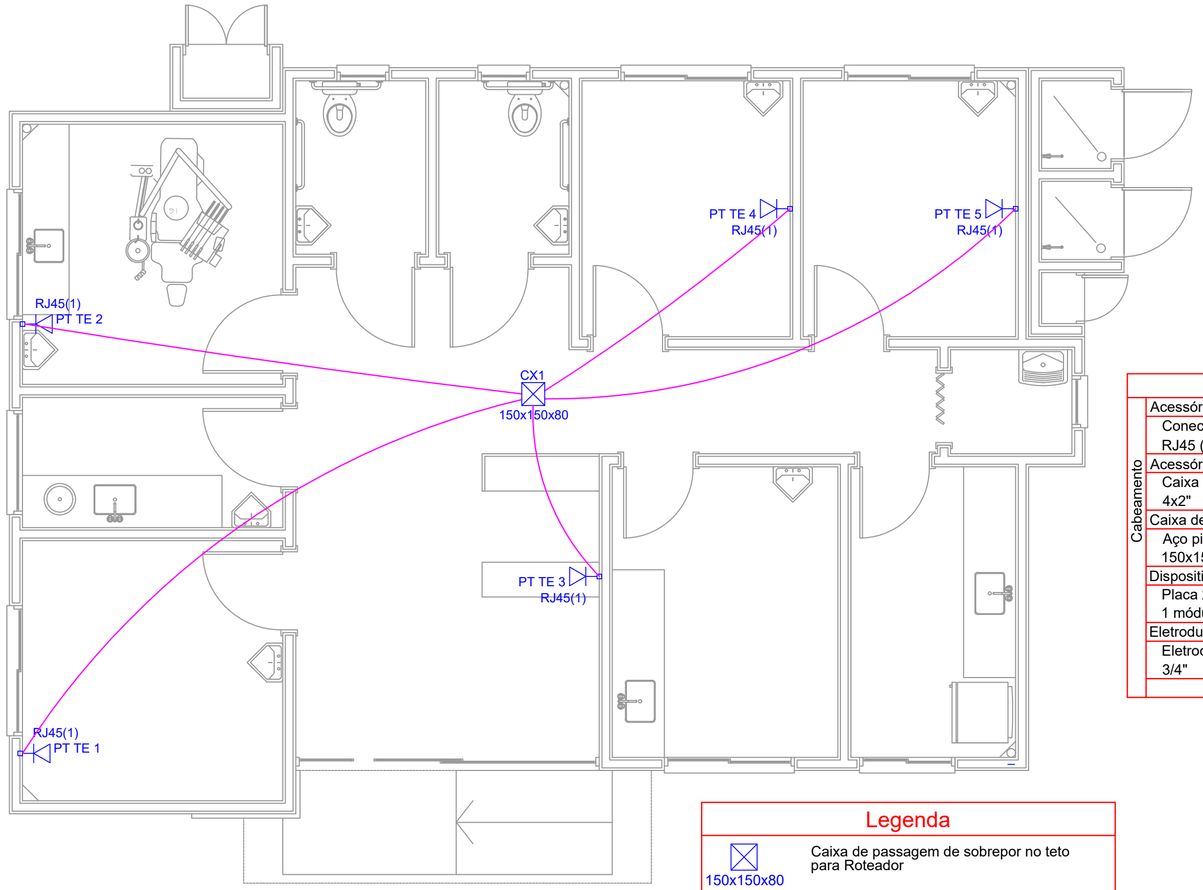

PLANTA BAIXA
Escala 1/50

Lista de Materiais		
Cabeamento	Acessórios Cabeamento - Metálico	
	Conector RJ45 (CM8v)	5 pç
	Acessórios p/ eletrodutos	
	Caixa PVC 4x2"	5 pç
	Caixa de passagem - sobrepor	
	Aço pintada (ref Brum) 150x150x80 mm	1 pç
	Dispositivo de Cabeamento - embutir	
	Placa 2x4" - Branca 1 módulo - RJ45	5 pç
	Eletroduto PVC flexível	
	Eletroduto leve 3/4"	38,10 m

Legenda

150x150x80	Caixa de passagem de sobrepor no teto para Roteador
RJ45(1) PT TE 2	Tomada RJ45 - 0,30m do piso

AMURES

ASSOCIAÇÃO DE MUNICÍPIOS DA SERRA CATARINENSE

PREFEITURA MUNICIPAL DE SÃO JOSÉ DO CERRITO - SC

01/01

ASSESSORIA TÉCNICA

RRT:

PREFEITA: TAINARA BARBOSA RAITZ

PROJETO: ELISIANE GRUDTNER:77070062915 Assinado de forma digital por ELISIANE GRUDTNER:77070062915 Dados: 2026.06.09 14:29:21 -03'00'

Elisiane Grudtner
CAU - A17356-8

OBRA :

UNIDADE BÁSICA DE SAÚDE

PROJETO DE LÓGICA

PLANTA BAIXA

Localização: Estrada Geral - Localidade Campina Dorgelo, São José do Cerrito SC

DESENHO :	TOPOGRAFIA :	Escala:	DATA :
	Camila Sasso Nunes	indicada	MAIO / 2026