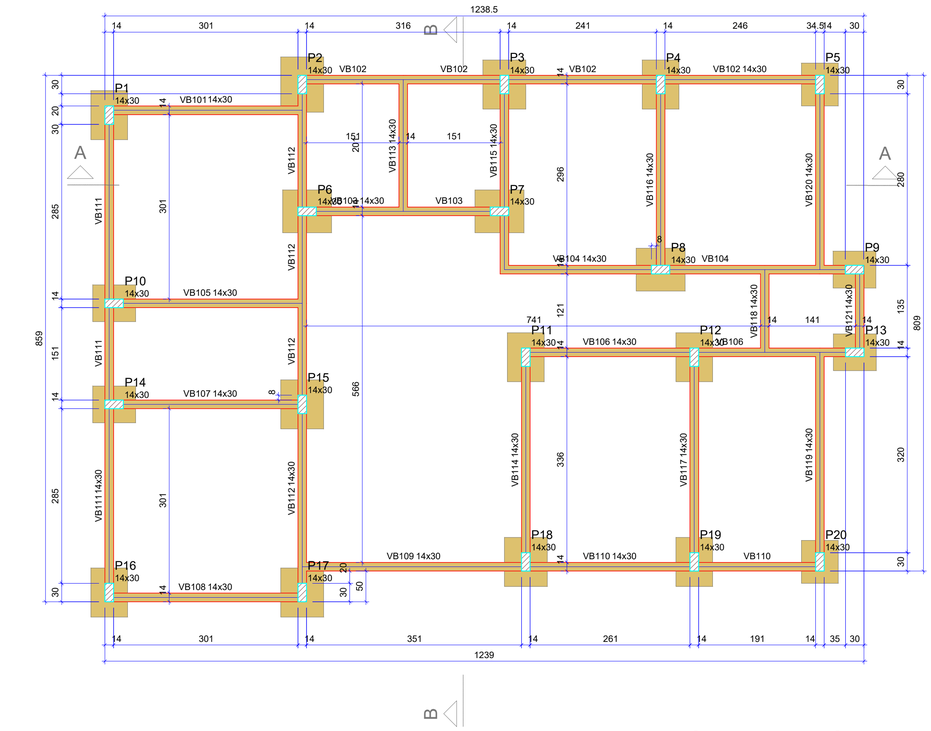

FORMA DO PAVIMENTO PAV. TÉRREO (NÍVEL 0)

Escala 1:50

Vigas			
Nome	Seção (cm)	Elevação (cm)	Nível (cm)
VB101	14x30	0	0
VB102	14x30	0	0
VB103	14x30	0	0
VB104	14x30	0	0
VB105	14x30	0	0
VB106	14x30	0	0
VB107	14x30	0	0
VB108	14x30	0	0
VB109	14x30	0	0
VB110	14x30	0	0
VB111	14x30	0	0
VB112	14x30	0	0
VB113	14x30	0	0
VB114	14x30	0	0
VB115	14x30	0	0
VB116	14x30	0	0
VB117	14x30	0	0
VB118	14x30	0	0
VB119	14x30	0	0
VB120	14x30	0	0
VB121	14x30	0	0

Características dos materiais	
fck (kgf/cm²)	Ecs (kgf/cm²)
300	268384

Dimensão máxima do agregado = 19 mm

Pilares			
Nome	Seção (cm)	Elevação (cm)	Nível (cm)
P1	14x30	0	0
P2	14x30	0	0
P3	14x30	0	0
P4	14x30	0	0
P5	14x30	0	0
P6	14x30	0	0
P7	14x30	0	0
P8	14x30	0	0
P9	14x30	0	0
P10	14x30	0	0
P11	14x30	0	0
P12	14x30	0	0
P13	14x30	0	0
P14	14x30	0	0
P15	14x30	0	0
P16	14x30	0	0
P17	14x30	0	0
P18	14x30	0	0
P19	14x30	0	0
P20	14x30	0	0

Legenda dos pilares	
	Pilar que passa

Legenda das vigas e paredes	
	Viga

Observações Importantes:

- CONCRETO FCK = 30 MPa
- Conferir dimensões com projeto arquitetônico
- Usar espaçadores plásticos para garantir o cobrimento
- Molhar formas antes da concretagem
- Vibrar o concreto, sem vibrar a armadura
- Depois da concretagem manter a laje molhada por no mínimo 3 dias
- Desformar a partir do 21º dia depois de concretado
- Executar controle tecnológico do concreto independente da concreteira

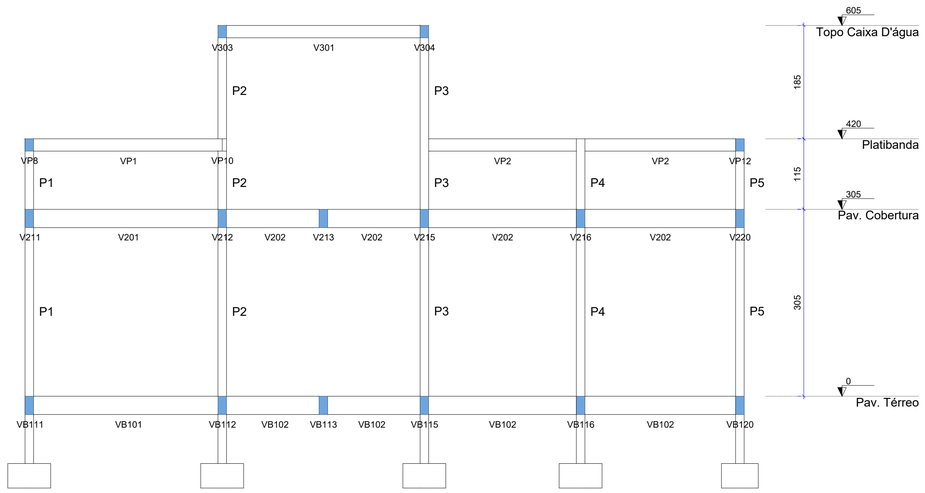

CORTE A-A

Escala 1:50

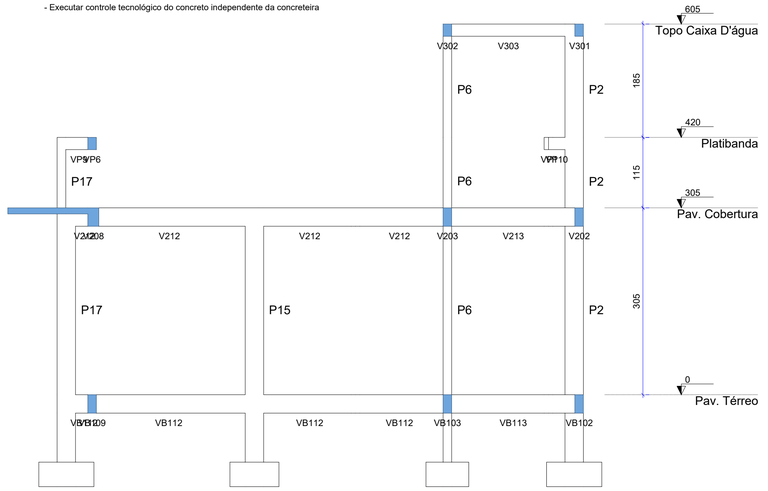

CORTE B-B

Escala 1:50

AMURES — ASSOCIAÇÃO DE MUNICÍPIOS DA SERRA CATARINENSE

PREFEITURA MUNICIPAL DE SÃO JOSÉ DO CERRITO - SC

02/07

ASSESSORIA TÉCNICA

MATHEUS LORENZETTI CASAGRANDE:05074344980 — Assinado de forma digital por MATHEUS LORENZETTI CASAGRANDE:05074344980 Dados: 2026.05.21 15:26:00 -03'00'

PROJETO:

Matheus Lorenzetti Casagrande
Eng. Civil - CREA 165793-1

PREFEITA:

Tainara Raitz

OBRA :

UBS Campina Dorgelo

Projeto Estrutural

Planta de forma - Pav. Térreo (Nível 0,00) e Corte A-A e B-B

Área Total: 102,12 m²

Localização: Estrada Geral ; Bairro: Comunidade Campina Dorgelo ; CEP:88570-000 ; s/nº

DESENHO : Matheus Lorenzetti Casagrande

Escala: Indicada

DATA : 05/2026