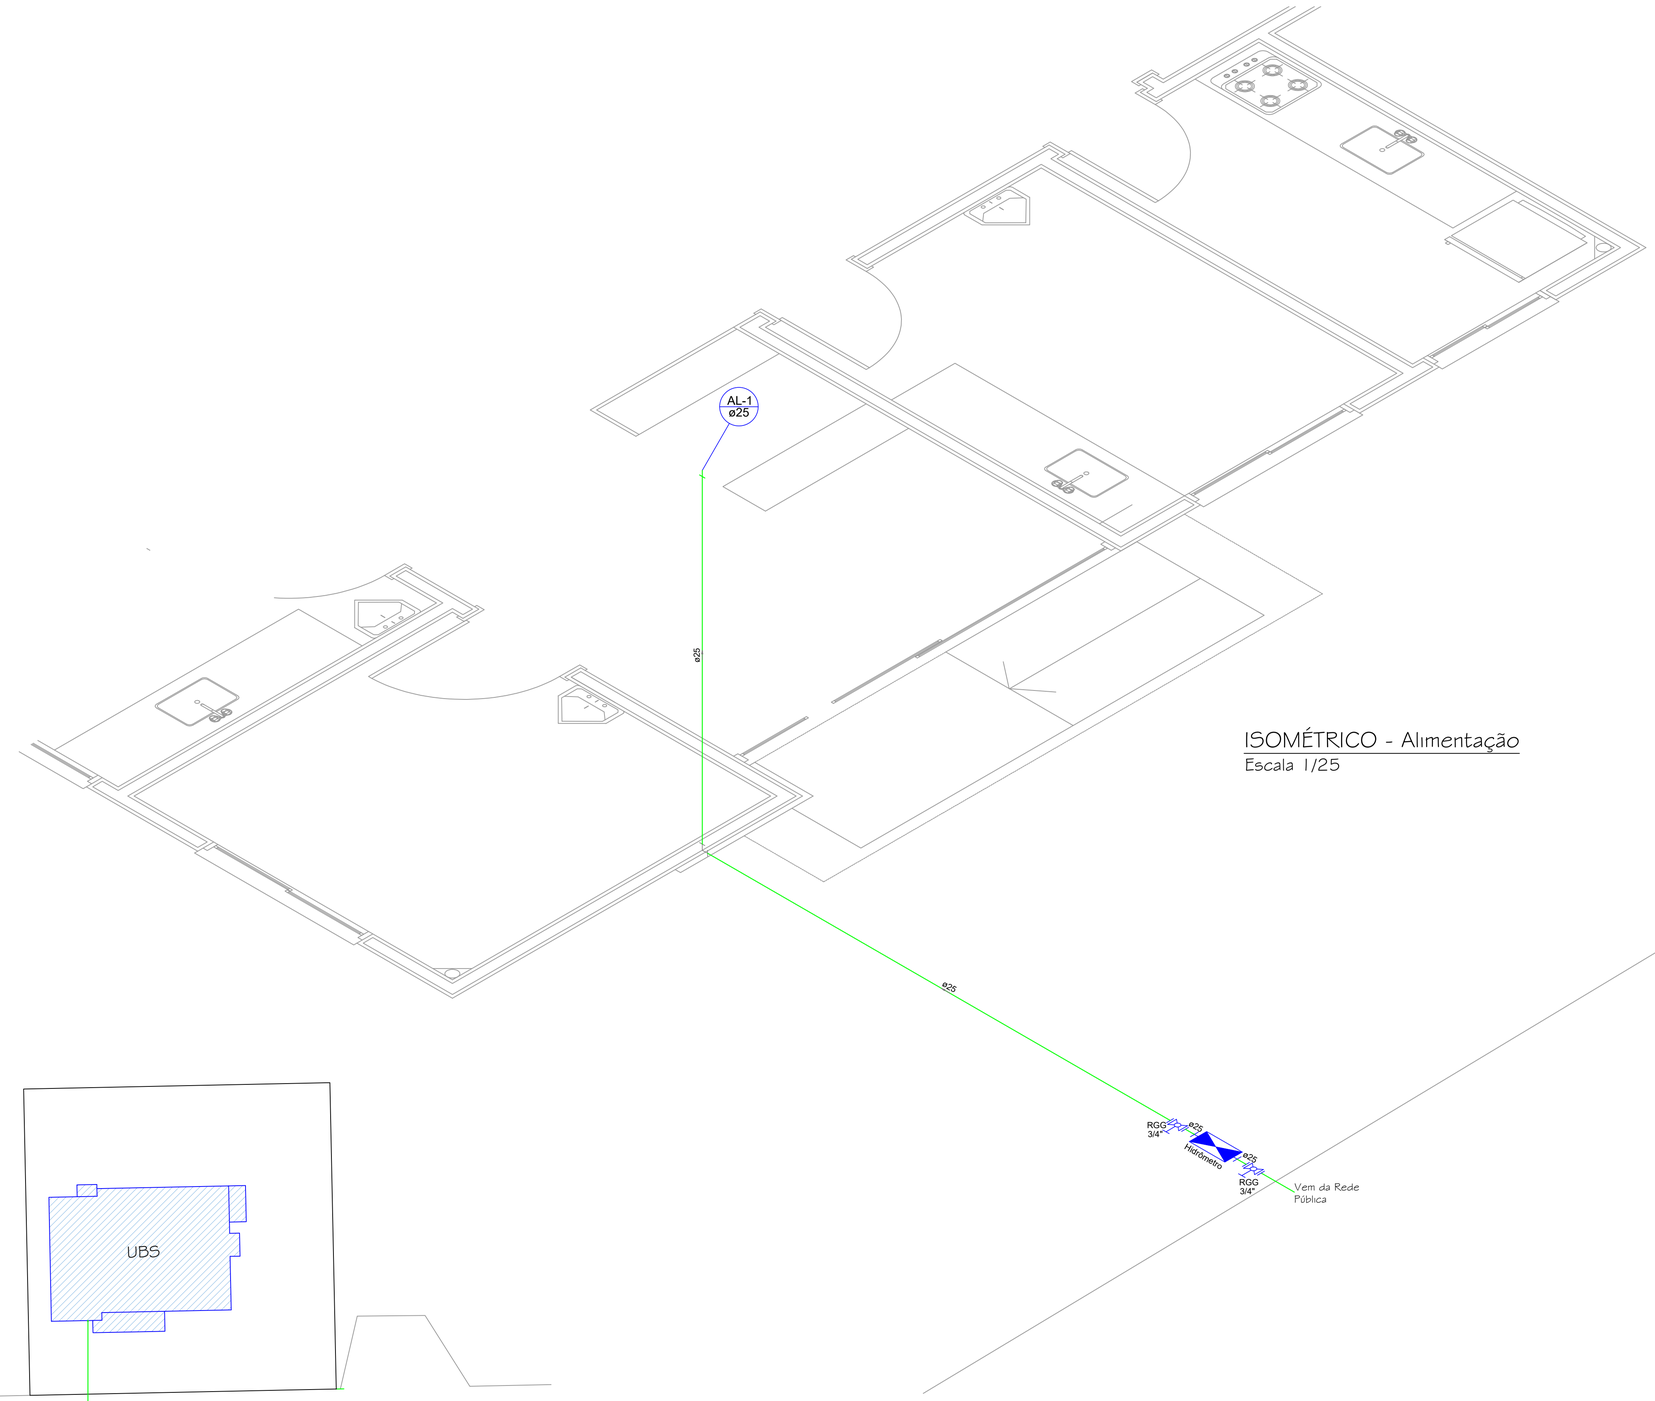

ISOMÉTRICO - Alimentação
Escala 1/25

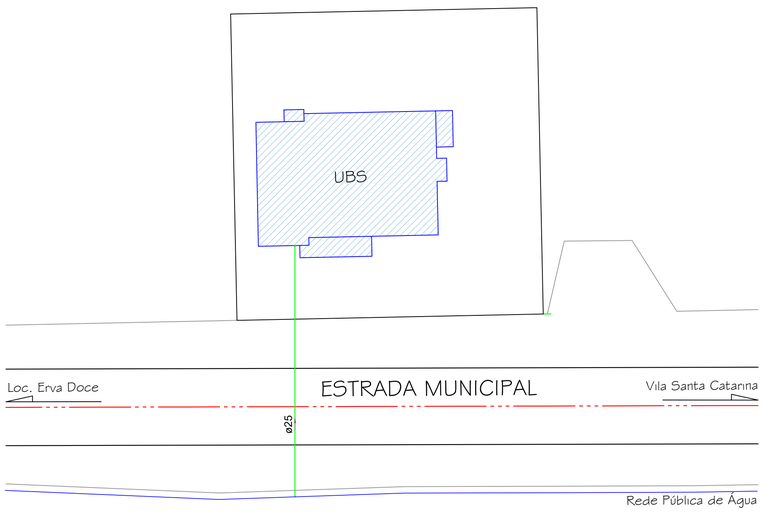

IMPLANTAÇÃO
Escala 1/200

AMURES — ASSOCIAÇÃO DE MUNICÍPIOS DA SERRA CATARINENSE

PREFEITURA MUNICIPAL DE SÃO JOSÉ DO CERRITO - SC | **02/04**

ASSESSORIA TÉCNICA

RRT:

PREFEITA: TAINARA BARBOSA RAITZ

PROJETO: ELISIANE GRUDTNER:77070062915 — Assinado de forma digital por ELISIANE GRUDTNER:77070062915 Dados: 2026.06.09 14:34:40 -03'00'

Elisiane Grudtner
CAU - A17356-8

OBRA :

UNIDADE BÁSICA DE SAÚDE

PROJETO HIDRÁULICO

Isométrico Alimentação - Térreo

Localização: Estrada Geral - Localidade Campina Dorgelo, São José do Cerrito SC

DESENHO :	TOPOGRAFIA :	Escala:	DATA :
	Camila Sasso Nunes	indicada	MAIO / 2026