Lista de Materiais

Alimentação	**Metais**	
	Registro Globo	
	3/4"	2 pç
	Registro esfera borboleta bruto PVC	
	3/4"	1 pç
	PVC misto soldável	
	Joelho 90 soldável c/ rosca	
	25 mm - 3/4"	3 pç
	PVC rígido roscável	
	Luva c/ rosca	
	3/4"	2 pç
	Níple paralelo c/ rosca	
	3/4"	2 pç
	Tubos	
	3/4"	0.28 m
	PVC rígido soldável	
	Adapt sold.curto c/bolsa-rosca p registro	
	25 mm - 3/4"	3 pç
	Cap soldável	
	25 mm	1 pç
	Joelho 90° soldável	
	25 mm	3 pç
	Tubos	
	25 mm	19.36 m
	Aparelho	
	Torneira de Pia de Bancada	
	25mm - 3/4"	3 pç
	Torneira de Pia de Parede	
	25mmx 3/4"	1 pç
	Torneira de Tanque de Lavar	
	25mmx 3/4"	3 pç
	Torneira de lavatório	
	25 mm - 1/2"	8 pç
	Vaso Sanitário c/ cx. acoplada	
	1/2"	2 pç
	Metais	
	Registro de gaveta c/ canopla cromada	
	3/4"	14 pç
	PVC Acessórios	
	Bolsa de ligação p/ vaso sanitário	
	1.1/2"	2 pç
	Engate flexível plástico	
	1/2 - 30cm	12 pç
	PVC misto soldável	
	Joelho de redução soldável c/ rosca	
	25 mm - 1/2"	2 pç
Água fria	**PVC roscável com Bucha de Latão**	
	Joelho 90 c/ rosca e bucha de latão	
	3/4"	3 pç
	PVC rígido soldável	
	Adapt sold.curto c/bolsa-rosca p registro	
	25 mm - 3/4"	28 pç
	Cap soldável	
	25 mm	1 pç
	Curva 90 soldável	
	25 mm	1 pç
	Joelho 45 soldável	
	25 mm	1 pç
	Joelho 90° soldável	
	25 mm	11 pç
	Tubos	
	25 mm	42.98 m
	Tê 90 soldável	
	25 mm	3 pç
	PVC soldável azul c/ bucha latão	
	Joelho 90° soldável com bucha de latão	
	25 mm - 3/4"	3 pç
	Joelho de redução 90° soldável com bucha de latão	
	25 mm- 1/2"	7 pç
	Tê red.90 sold c/ bucha latão B central	
	25 mm -1/2"	1 pç
	Tê sold c/ bucha latão bolsa central	
	25 mm- 3/4"	1 pç

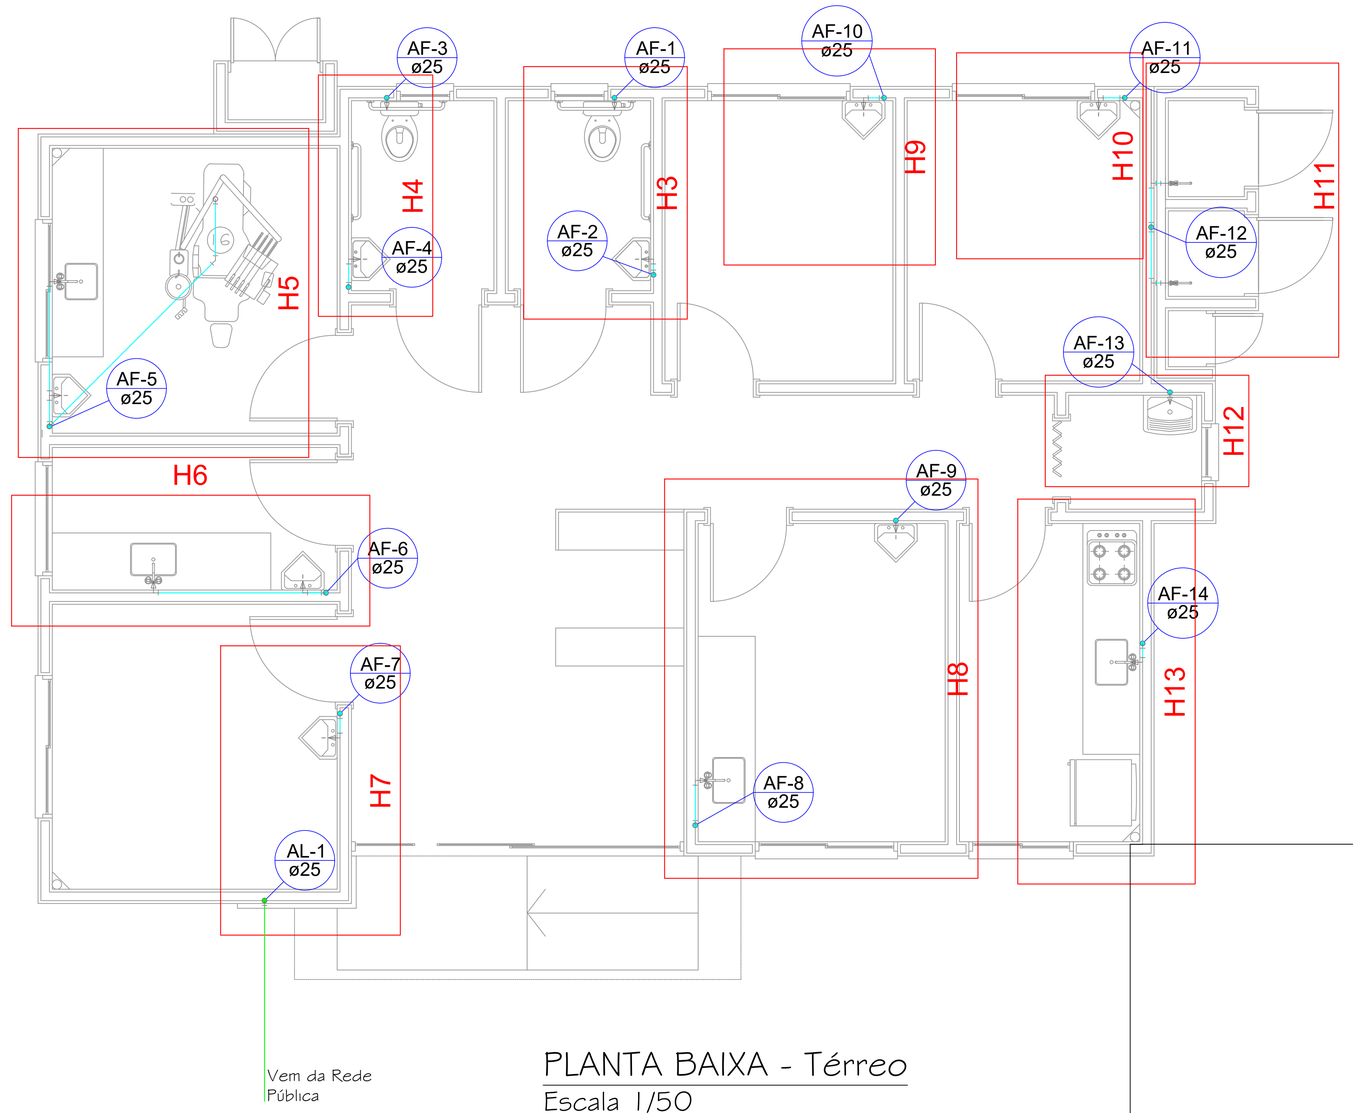

PLANTA BAIXA - Térreo

Escala 1/50

Legenda

- Hidrômetros - HIDRÔMETRO
- Registro de gaveta c/canopla cromada c/PVC soldável - RG
- Registro globo c/ PVC roscável - RGG
- Registro globo c/ PVC soldável - RGG

AMURES — ASSOCIAÇÃO DE MUNICÍPIOS DA SERRA CATARINENSE

PREFEITURA MUNICIPAL DE SÃO JOSÉ DO CERRITO - SC — **03/04**

ASSESSORIA TÉCNICA

RRT:

PREFEITA: TAINARA BARBOSA RAITZ

PROJETO: ELISIANE GRUDTNER:77070062915 — Assinado de forma digital por ELISIANE GRUDTNER:77070062915 Dados: 2026.06.09 14:35:31 -03'00'

Elisiane Grudtner
CAU - A17356-8

OBRA :

UNIDADE BÁSICA DE SAÚDE

PROJETO HIDRÁULICO

Planta Baixa - Térreo

Localização: Estrada Geral - Localidade Campina Dorgelo, São José do Cerrito SC

DESENHO :	TOPOGRAFIA :	Escala:	DATA :
	Camila Sasso Nunes	indicada	MAIO / 2026