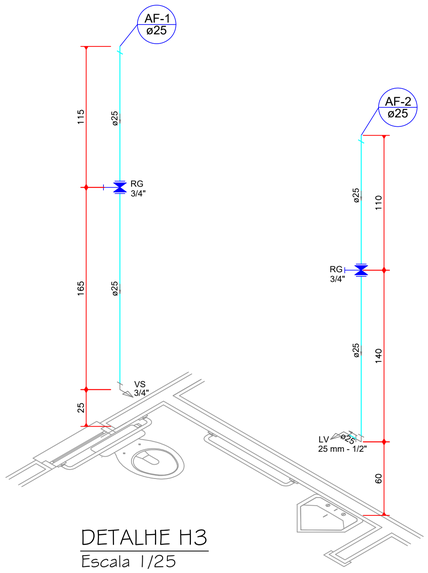

DETALHE H3
Escala 1/25

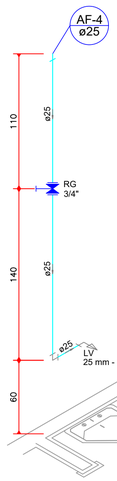

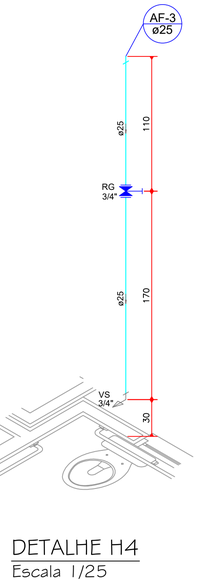

DETALHE H4
Escala 1/25

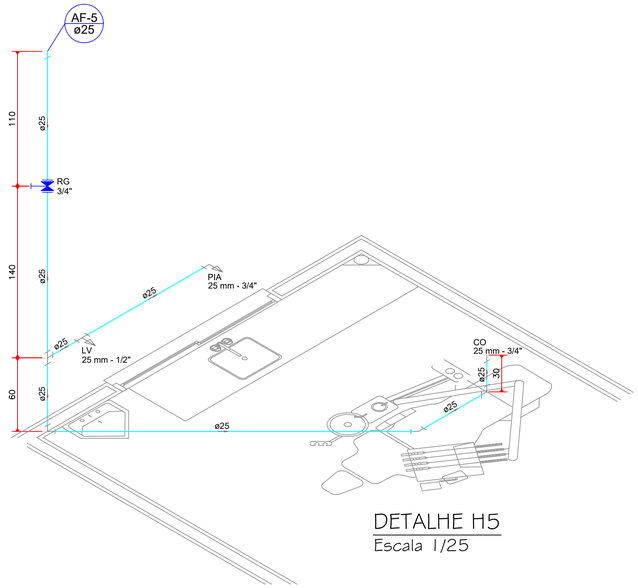

DETALHE H5
Escala 1/25

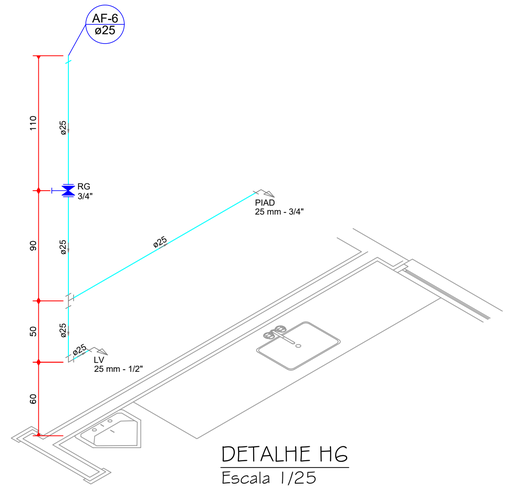

DETALHE H6
Escala 1/25

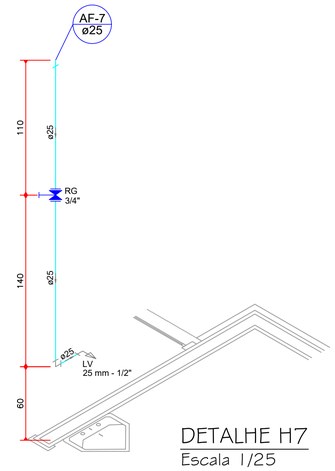

DETALHE H7
Escala 1/25

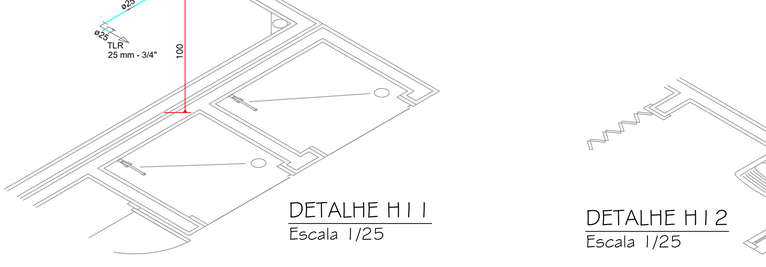

DETALHE H8
Escala 1/25

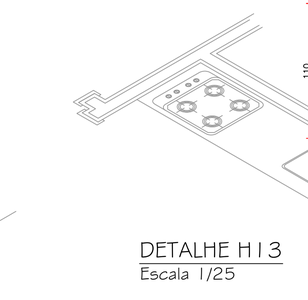

DETALHE H9
Escala 1/25

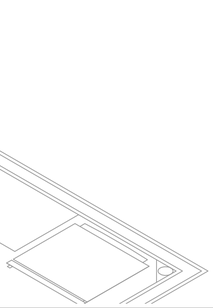

DETALHE H10
Escala 1/25

DETALHE H11
Escala 1/25

DETALHE H12
Escala 1/25

DETALHE H13
Escala 1/25

AMURES — ASSOCIAÇÃO DE MUNICÍPIOS DA SERRA CATARINENSE

PREFEITURA MUNICIPAL DE SÃO JOSÉ DO CERRITO - SC

04/04

ASSESSORIA TÉCNICA

RRT:

PREFEITA: TAINARA BARBOSA RAITZ

PROJETO: ELISIANE GRUDTNER:77070062915 — Assinado de forma digital por ELISIANE GRUDTNER:77070062915 Dados: 2026.06.09 14:36:15 -03'00'

Elisiane Grudtner
CAU - A17356-8

OBRA :

UNIDADE BÁSICA DE SAÚDE

PROJETO HIDRÁULICO

Detalhes - Térreo

Localização: Estrada Geral - Localidade Campina Dorgelo, São José do Cerrito SC

DESENHO :	TOPOGRAFIA :	Escala:	DATA :
	Camila Sasso Nunes	indicada	MAIO / 2026