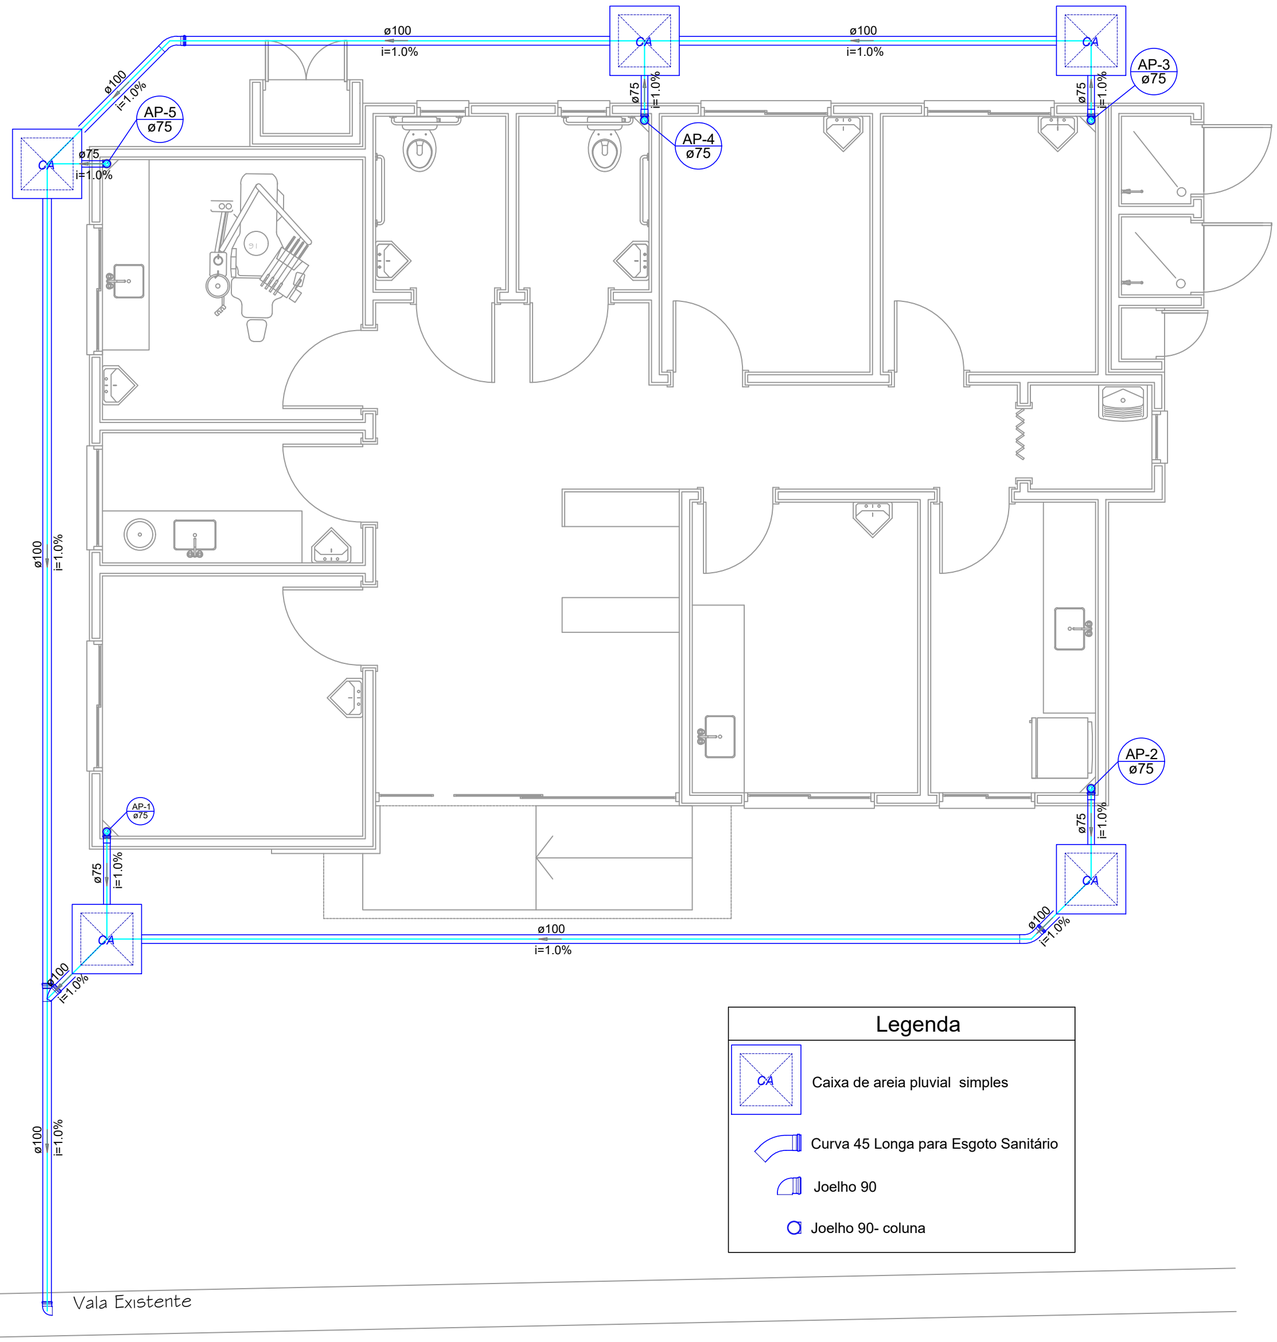

Legenda

- CA — Caixa de areia pluvial simples
- Curva 45 Longa para Esgoto Sanitário
- Joelho 90
- Joelho 90- coluna

PLANTA BAIXA

Escala 1/50

Lista de Materiais

Esgoto	Caixas de Passagem	
	Caixa de areia pluvial sem grelha	
	CA- 60x60cm	5 pç
Pluvial	PVC Esgoto	
	Curva 45 longa	
	100 mm	2 pç
	Joelho 90	
	100 mm	1 pç
	75 mm	5 pç
	Junção simples	
	100 mm - 100 mm	1 pç
	Tubo rígido c/ ponta lisa	
	100 mm - 4"	38.14 m
	75 mm - 3"	20,20 m

AMURES — ASSOCIAÇÃO DE MUNICÍPIOS DA SERRA CATARINENSE

PREFEITURA MUNICIPAL DE SÃO JOSÉ DO CERRITO - SC

01/01

ASSESSORIA TÉCNICA

RRT:

PREFEITA: TAINARA BARBOSA RAITZ

PROJETO: ELISIANE GRUDTNER:77070062915 — Assinado de forma digital por ELISIANE GRUDTNER:77070062915 Dados: 2026.06.09 14:36:58 -03'00'

Elisiane Grudtner
CAU - A17356-8

OBRA :

UNIDADE BÁSICA DE SAÚDE

PROJETO DE ÁGUAS PLUVIAS

PLANTA BAIXA

Localização: Estrada Geral - Localidade Campina Dorgelo, São José do Cerrito SC

DESENHO :	TOPOGRAFIA :	Escala:	DATA :
	Camila Sasso Nunes	indicada	MAIO / 2026